


ER横葺4 - D型 棟部

標準図

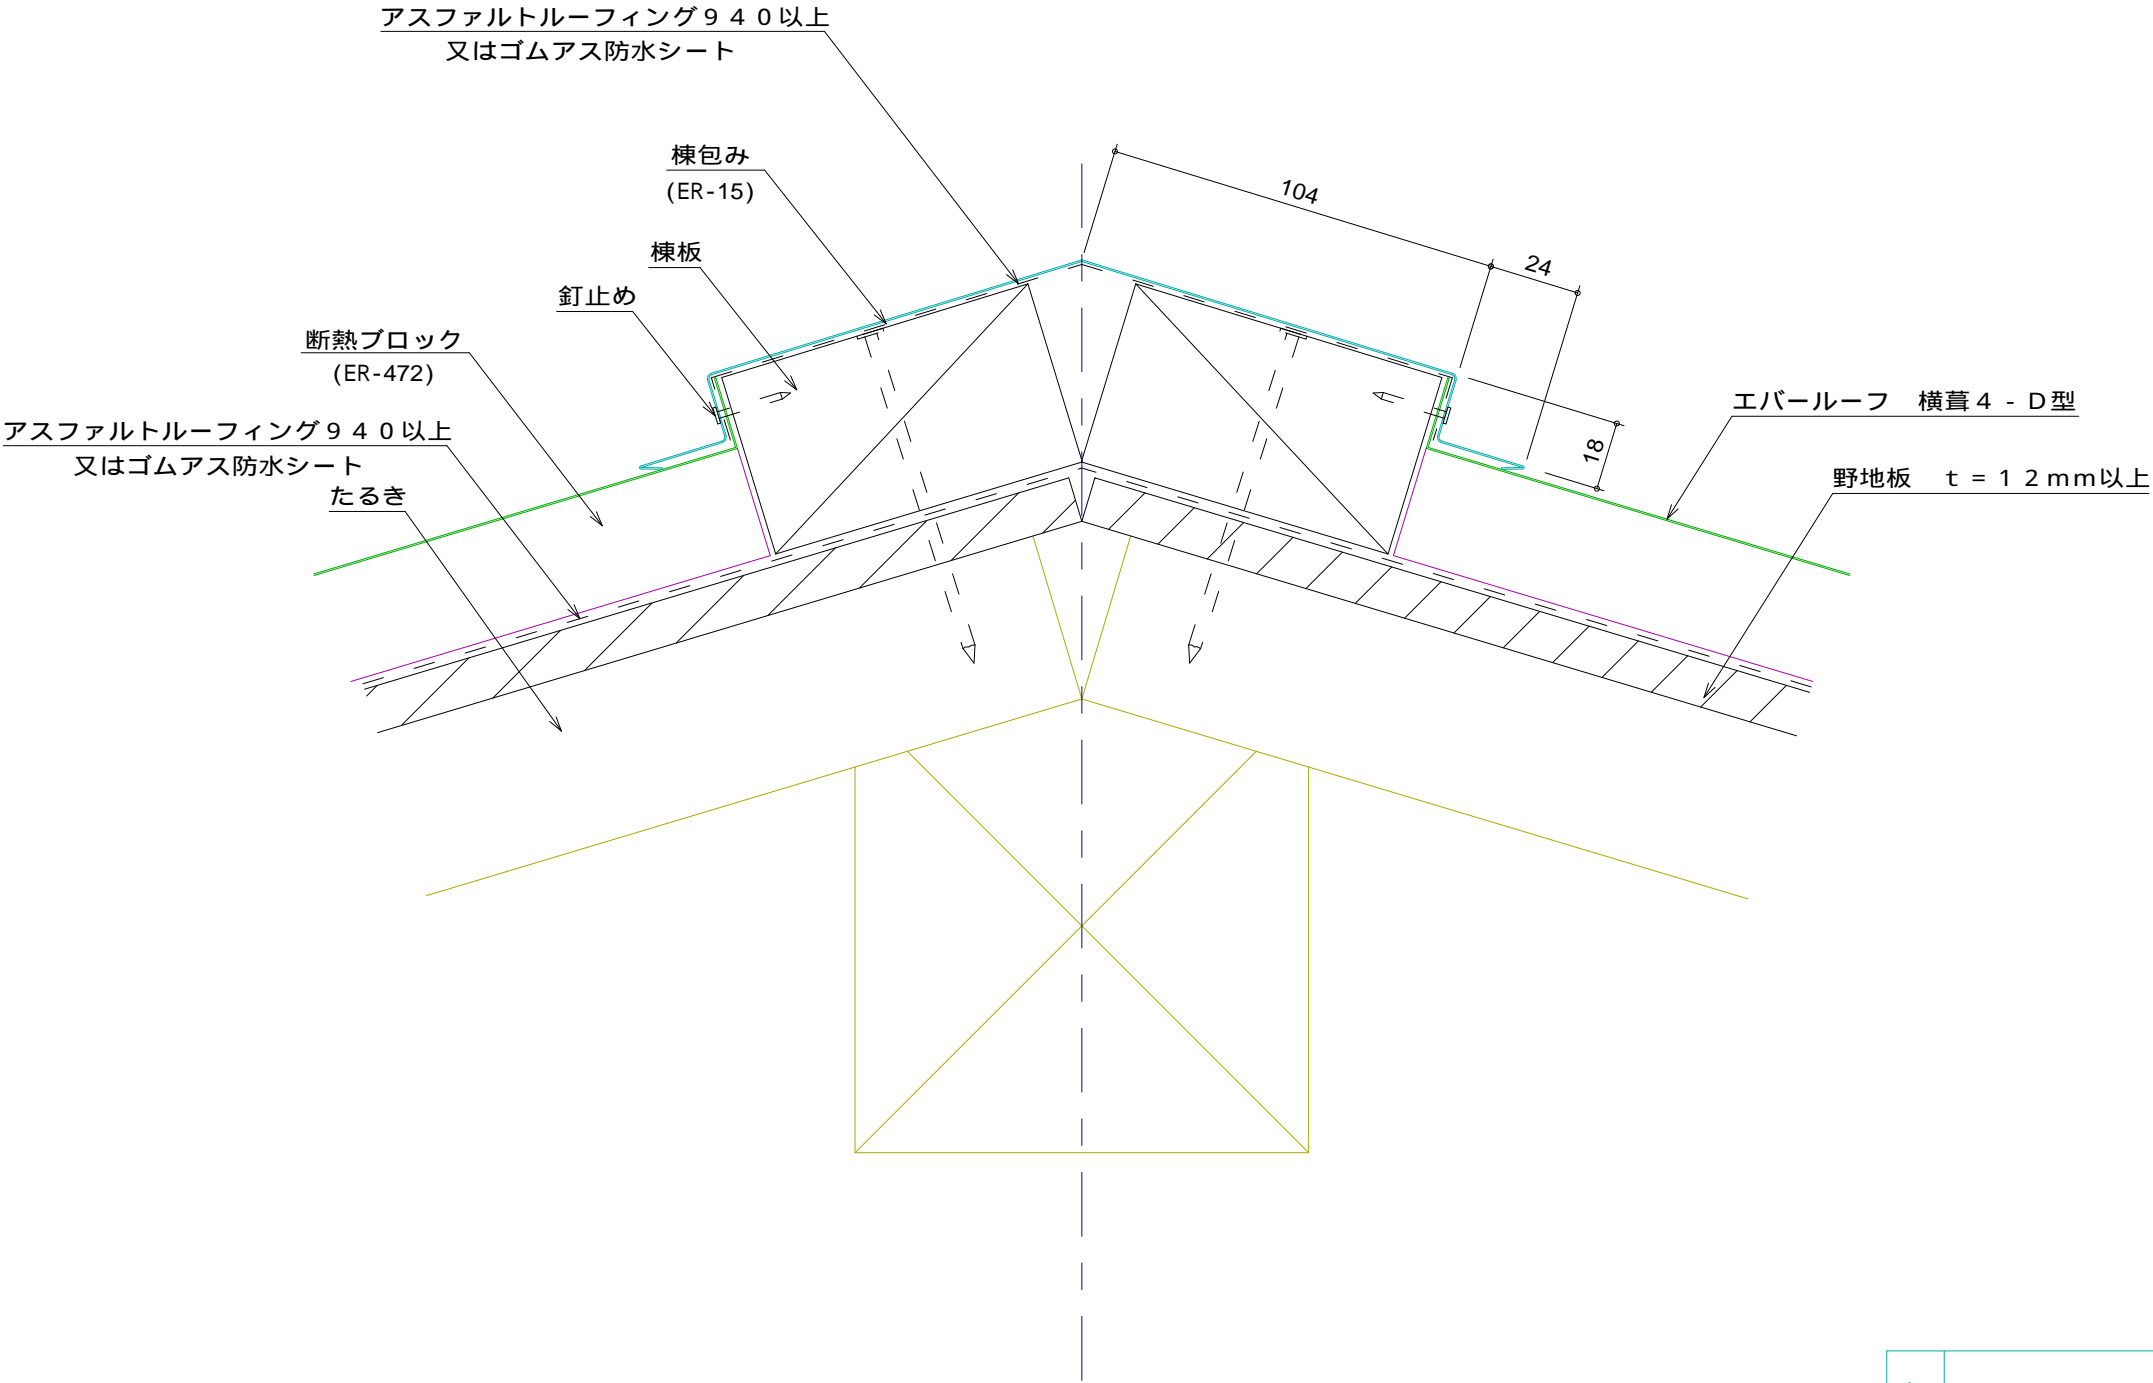

名称			
図番	CEB03-001	縮尺	1/2
日鉄住金鋼板株式会社			