


ER横葺4 - D型 壁取り合い部

参 考 図

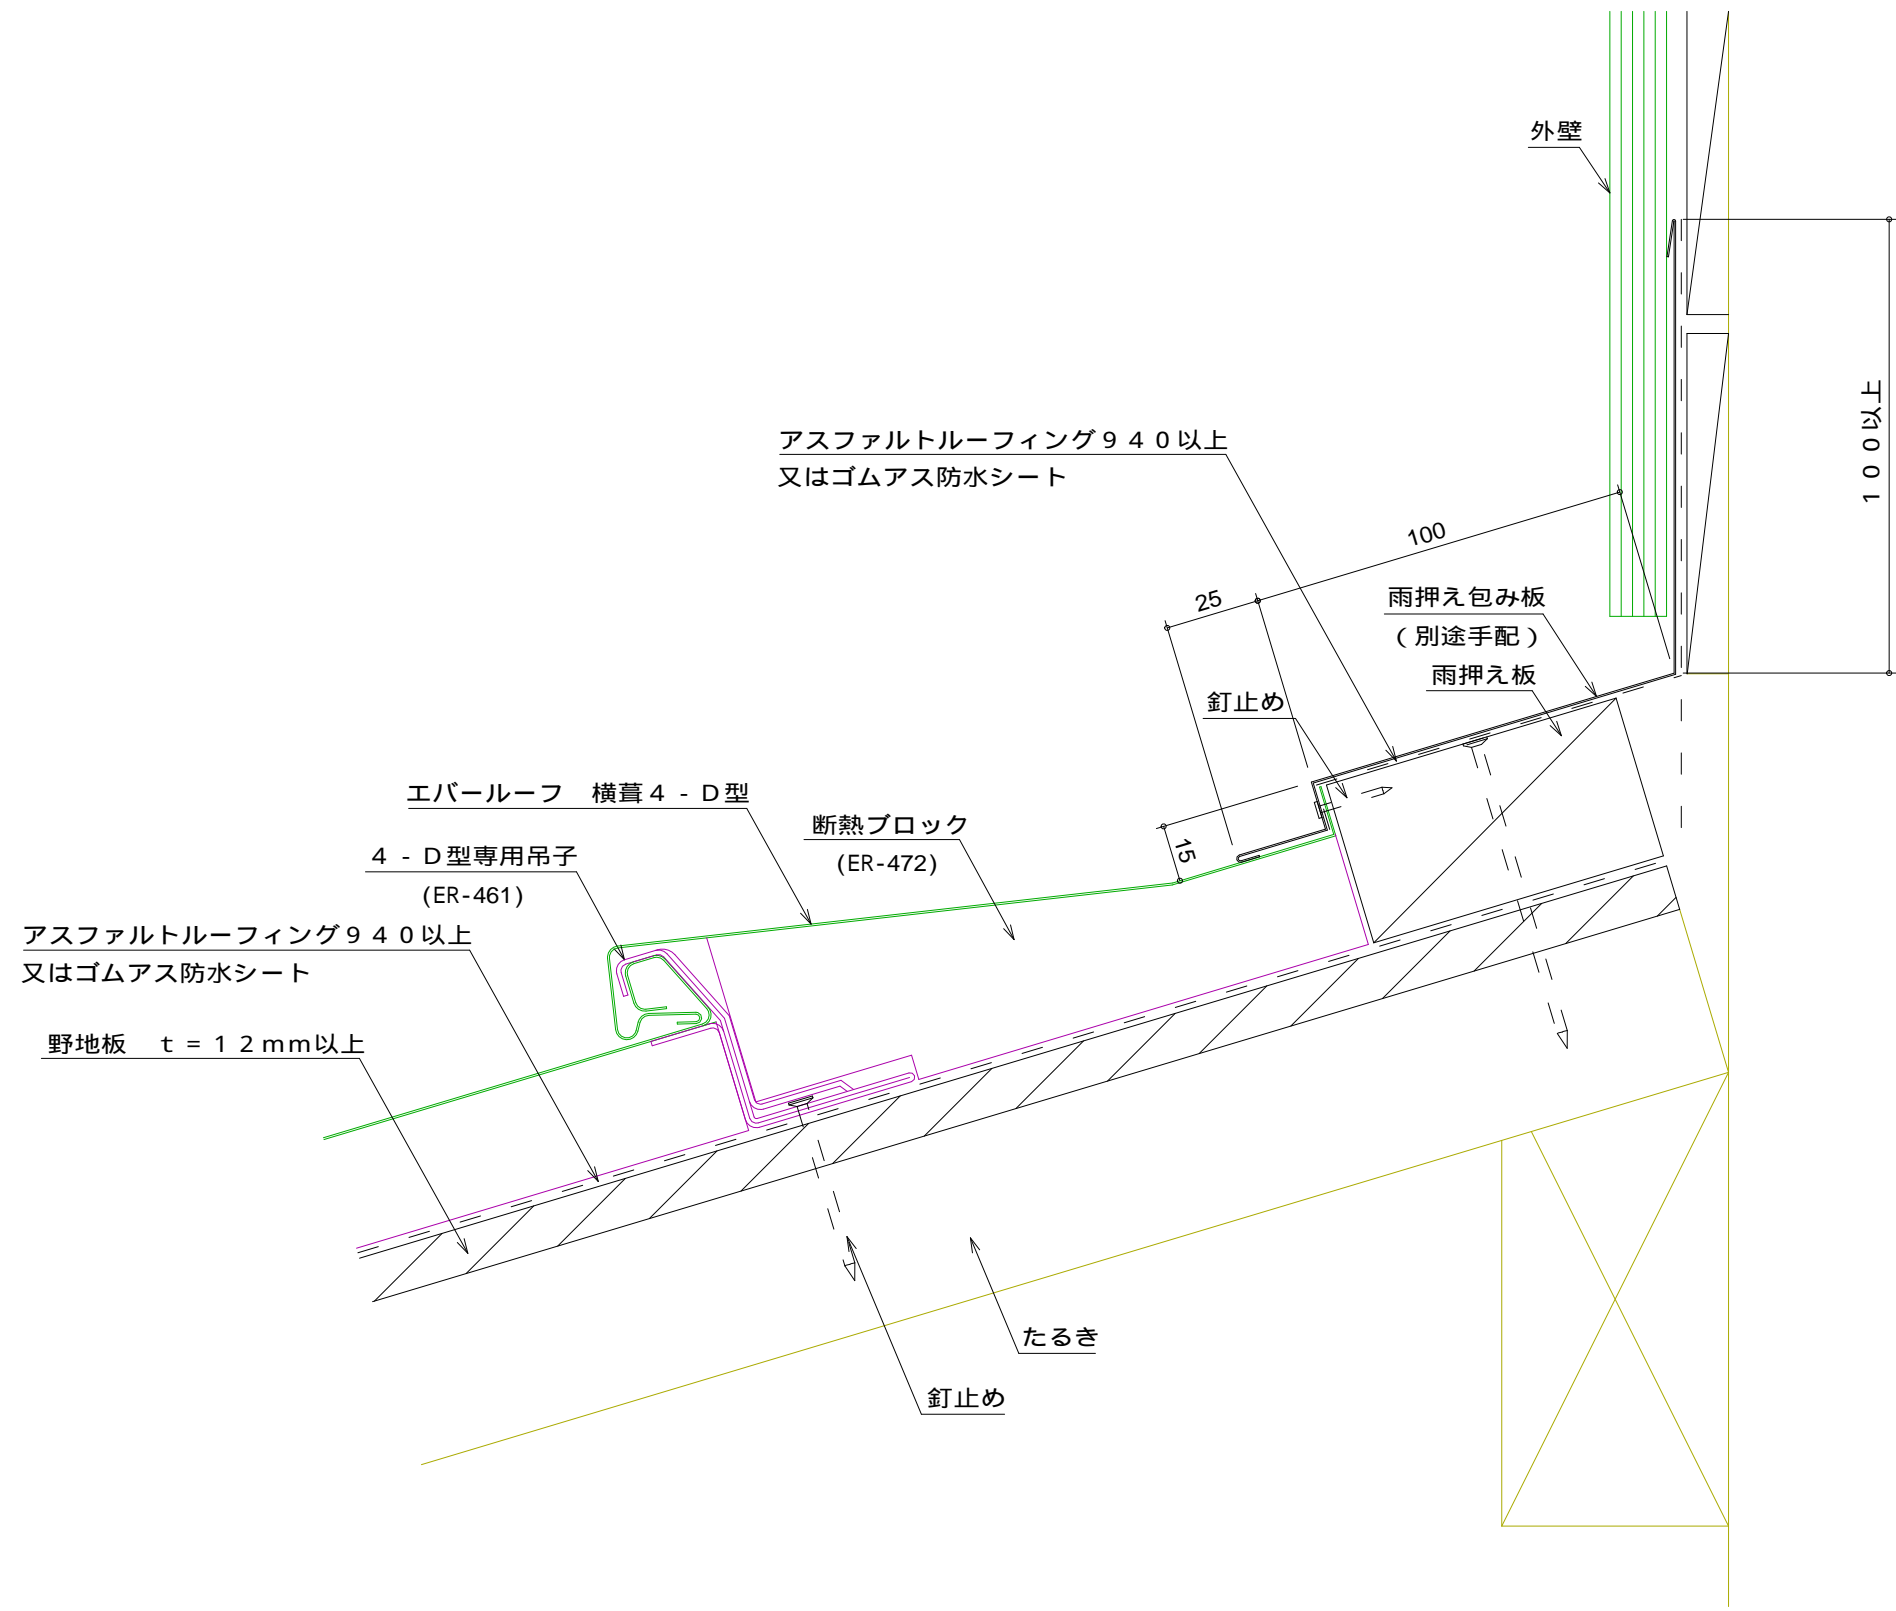

名称			
図番	CEB05-001	縮尺	1/2
日鉄住金鋼板株式会社			