


E R横葺5型 棟部

標準図

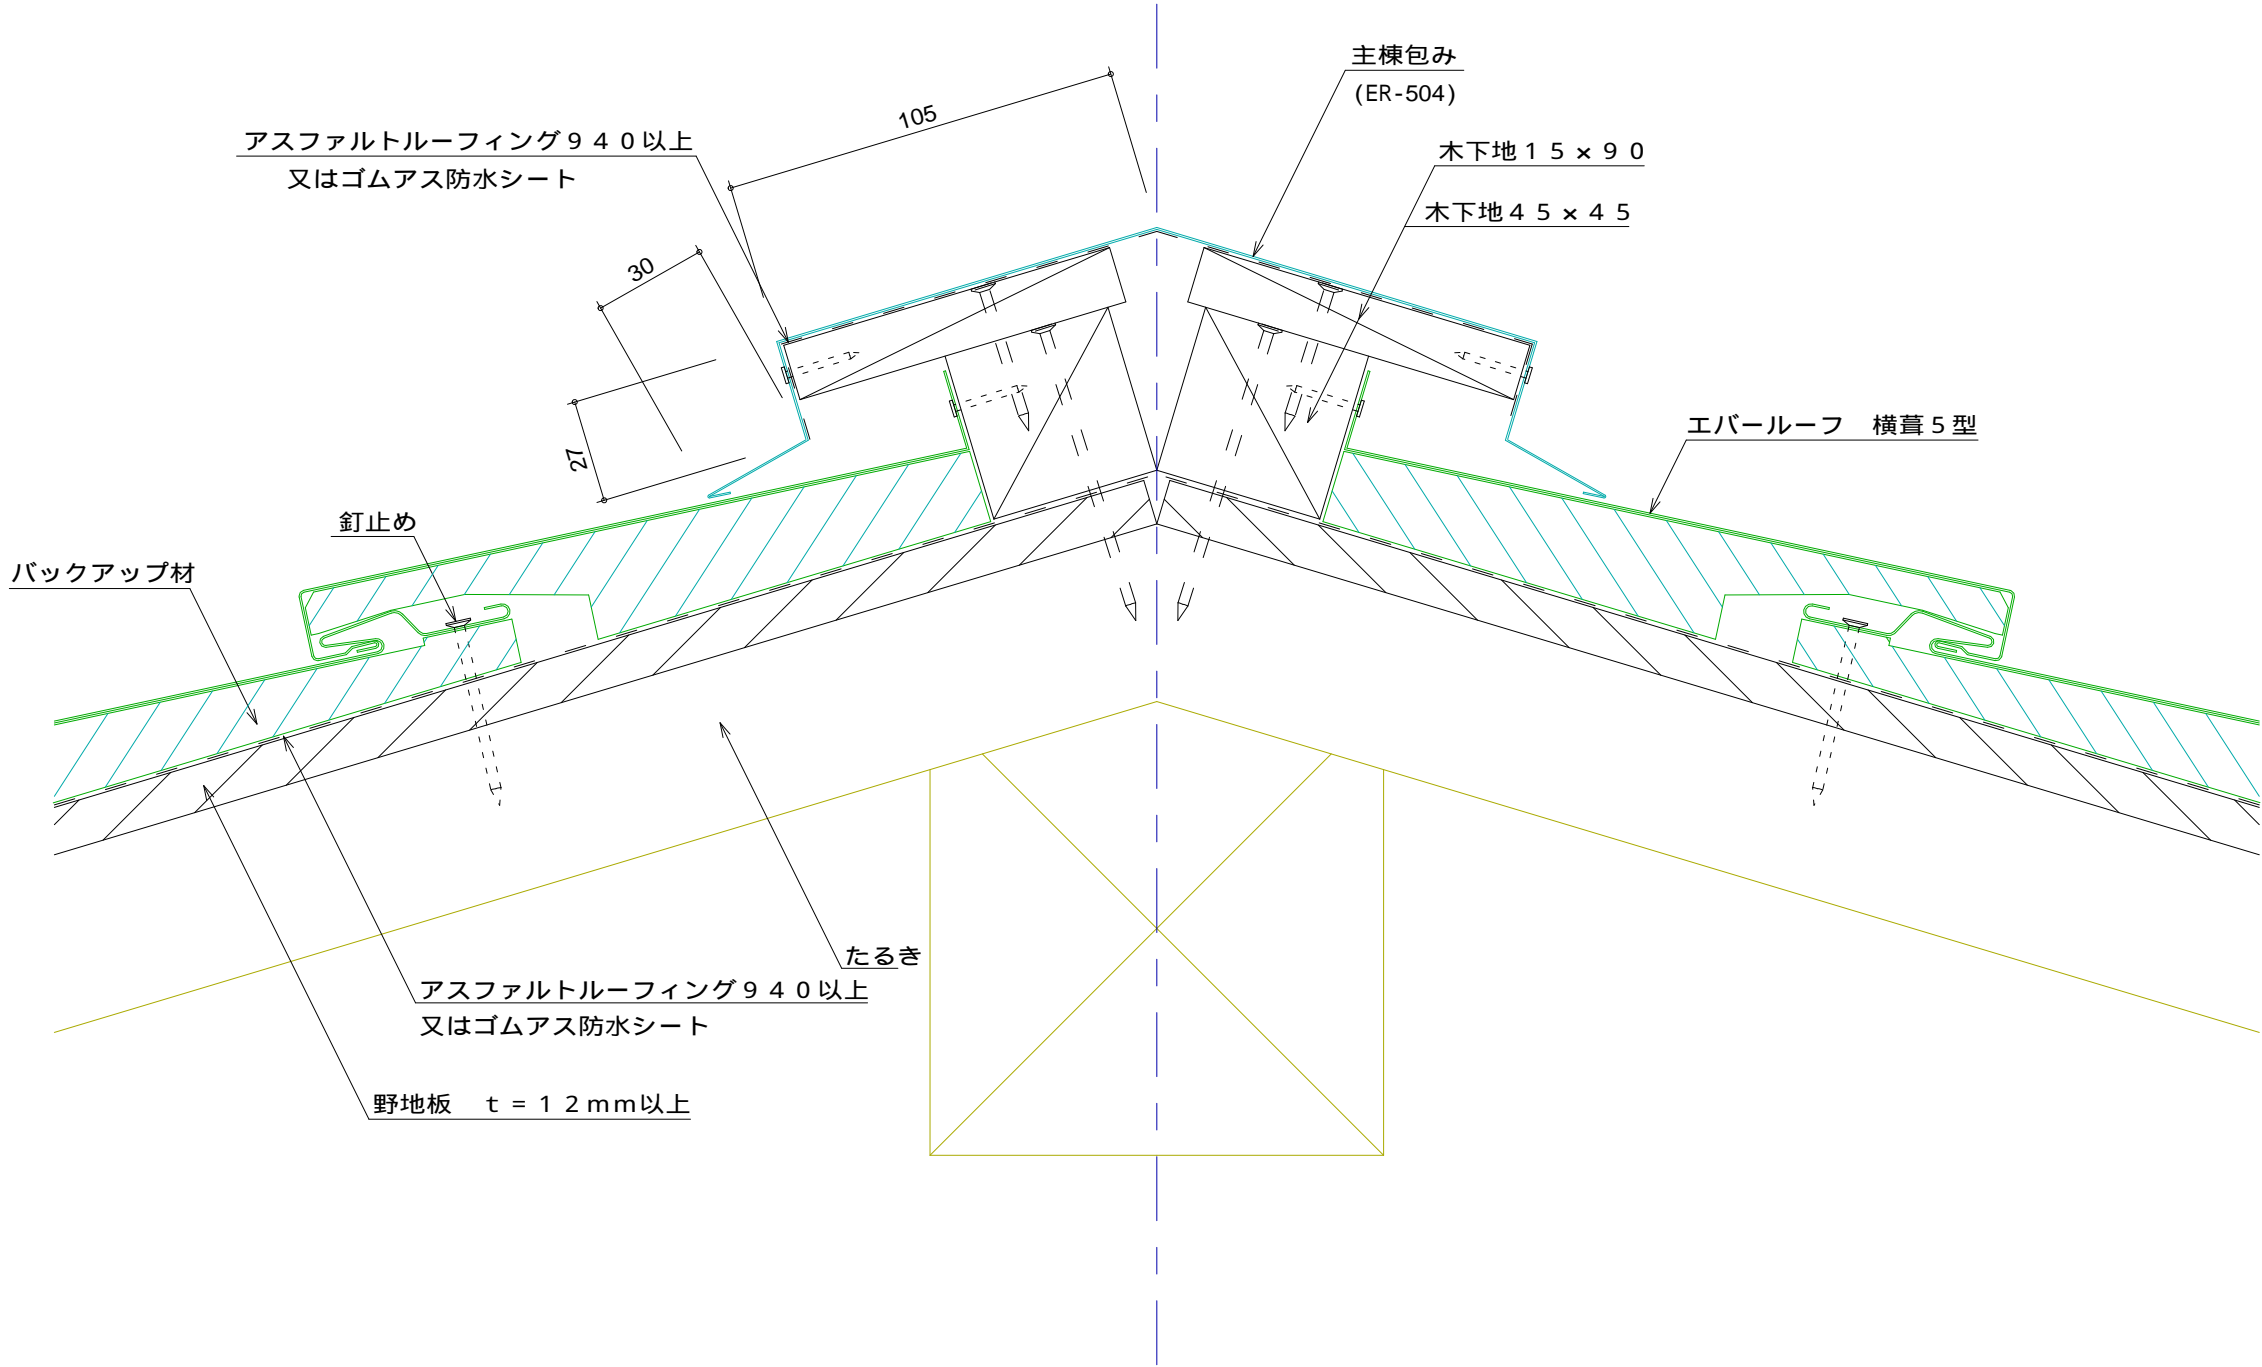

名称			
図番	CFB03-001	縮尺	1/2
日鉄住金鋼板株式会社			