


ER横葺5型 谷部 谷ジョイント仕様

標準図

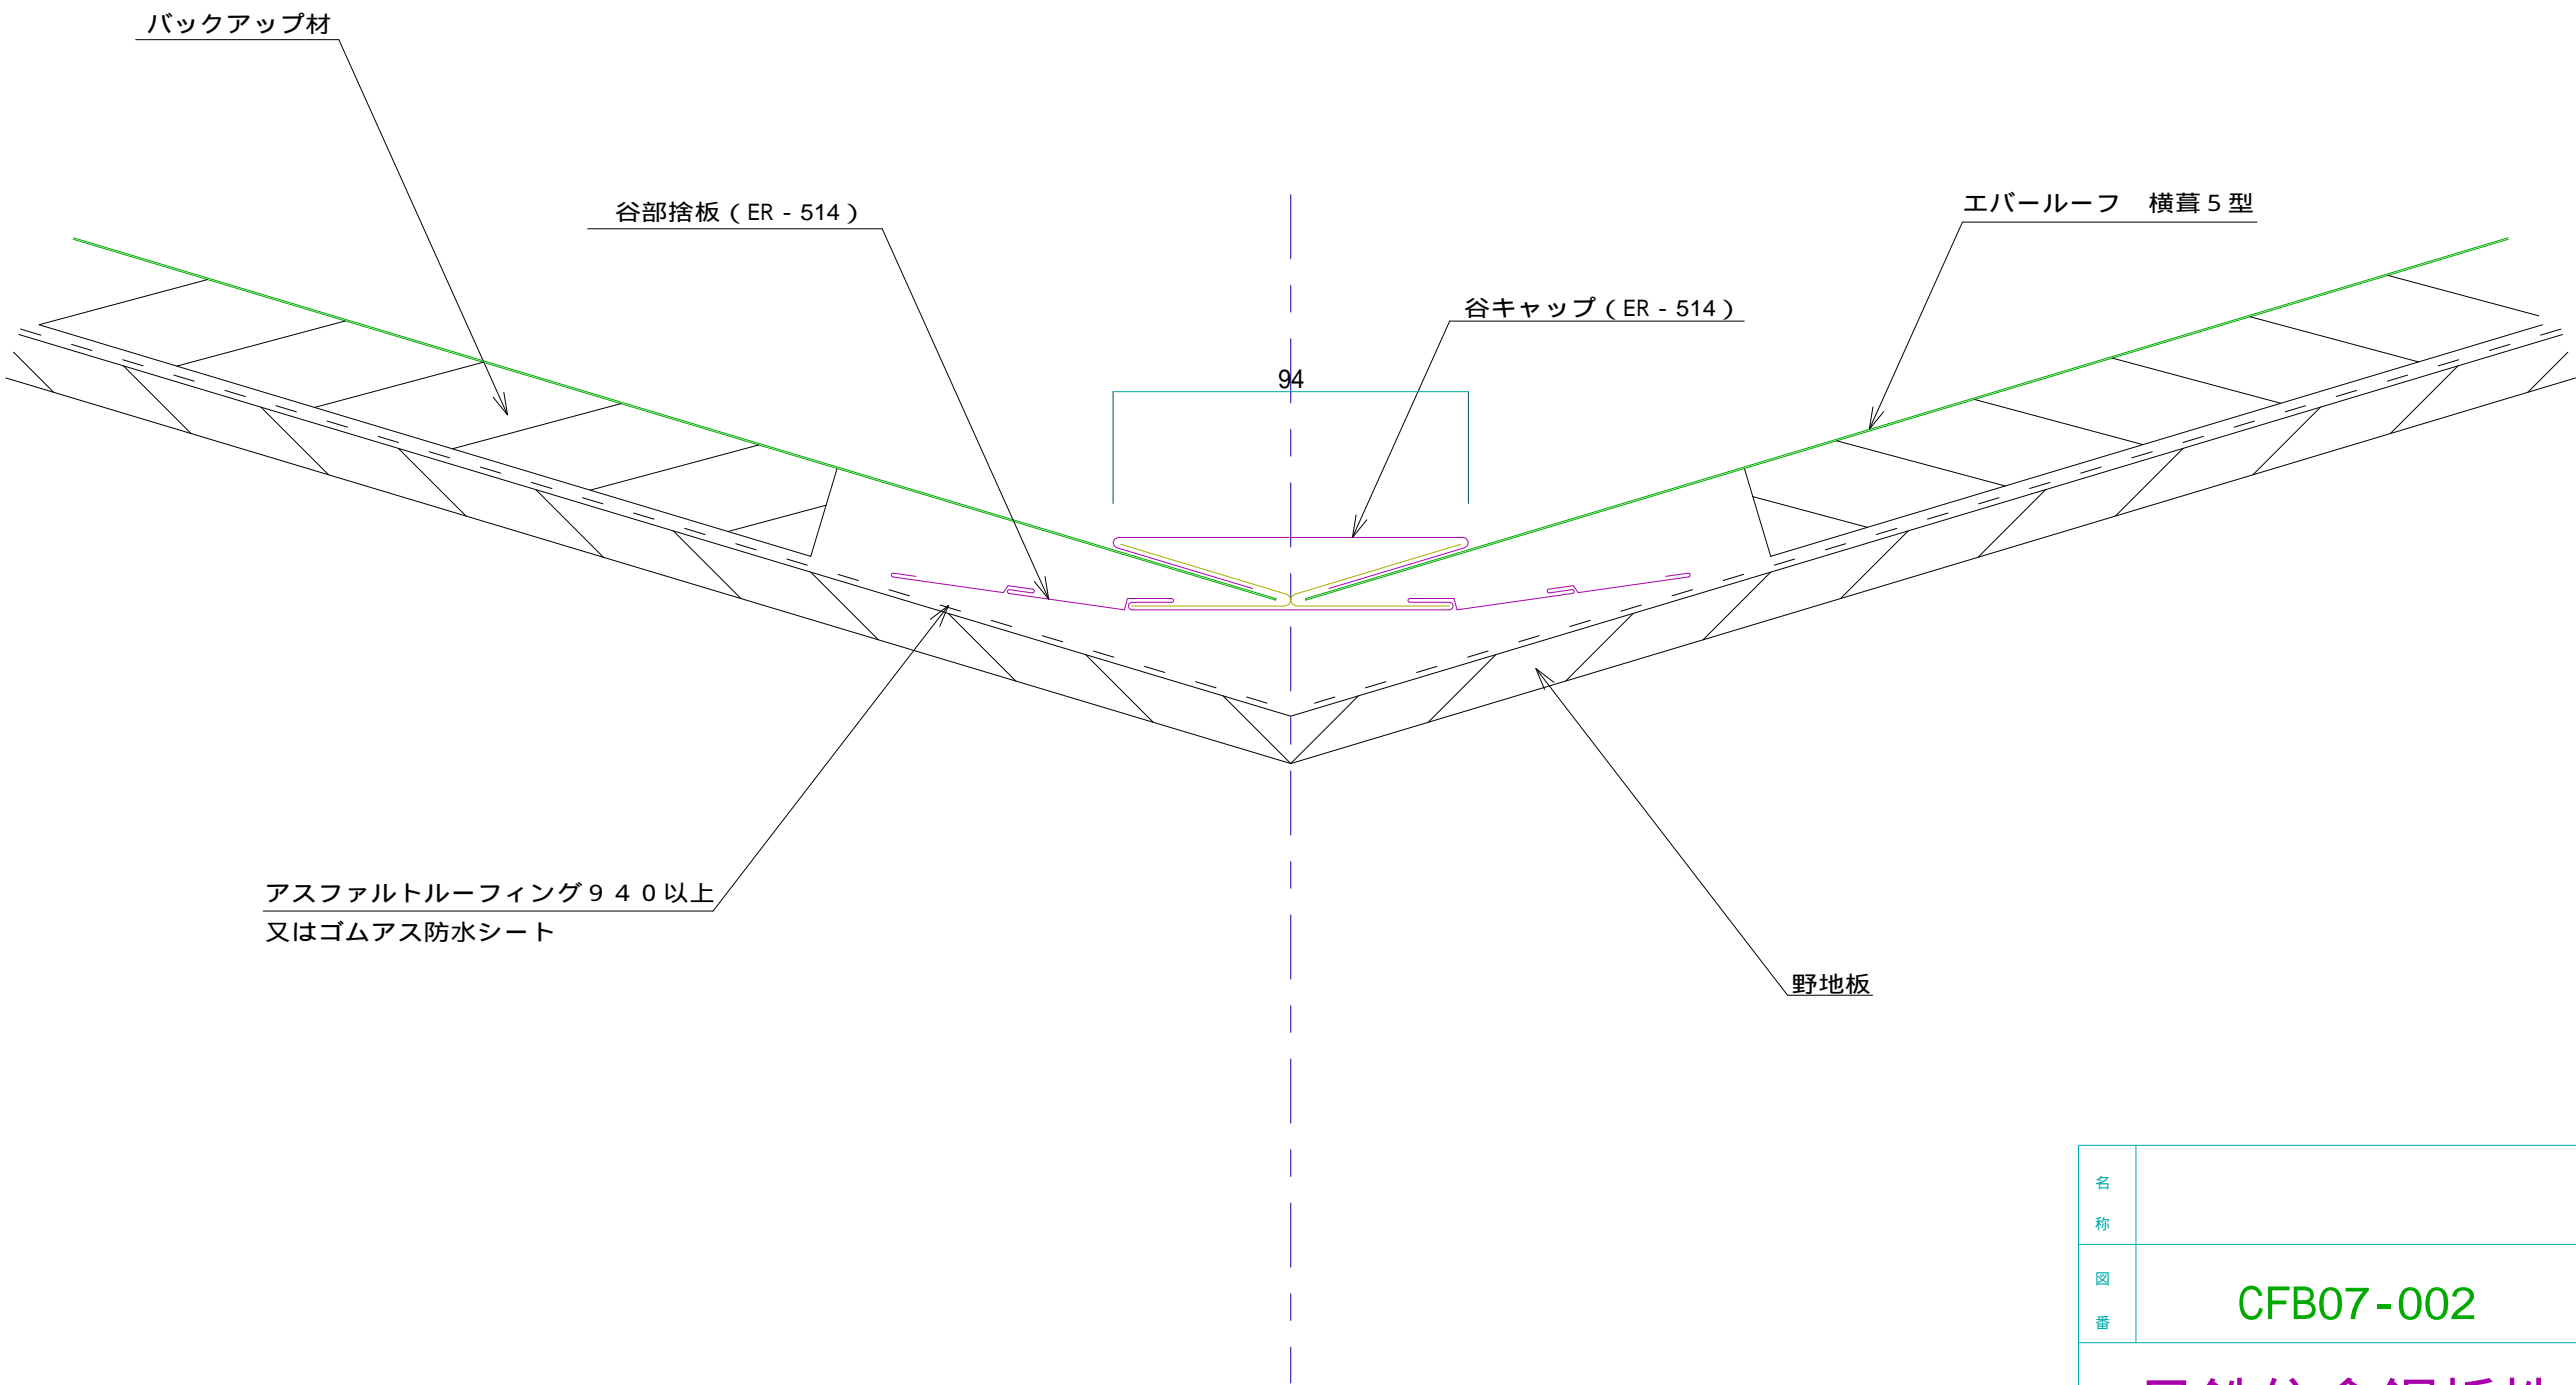

名称			
図番	CFB07-002	縮尺	1 / 2
日鉄住金鋼板株式会社			