


ERやまなみ1型 (直接固定工法) 軒先部 アーチ

標準図

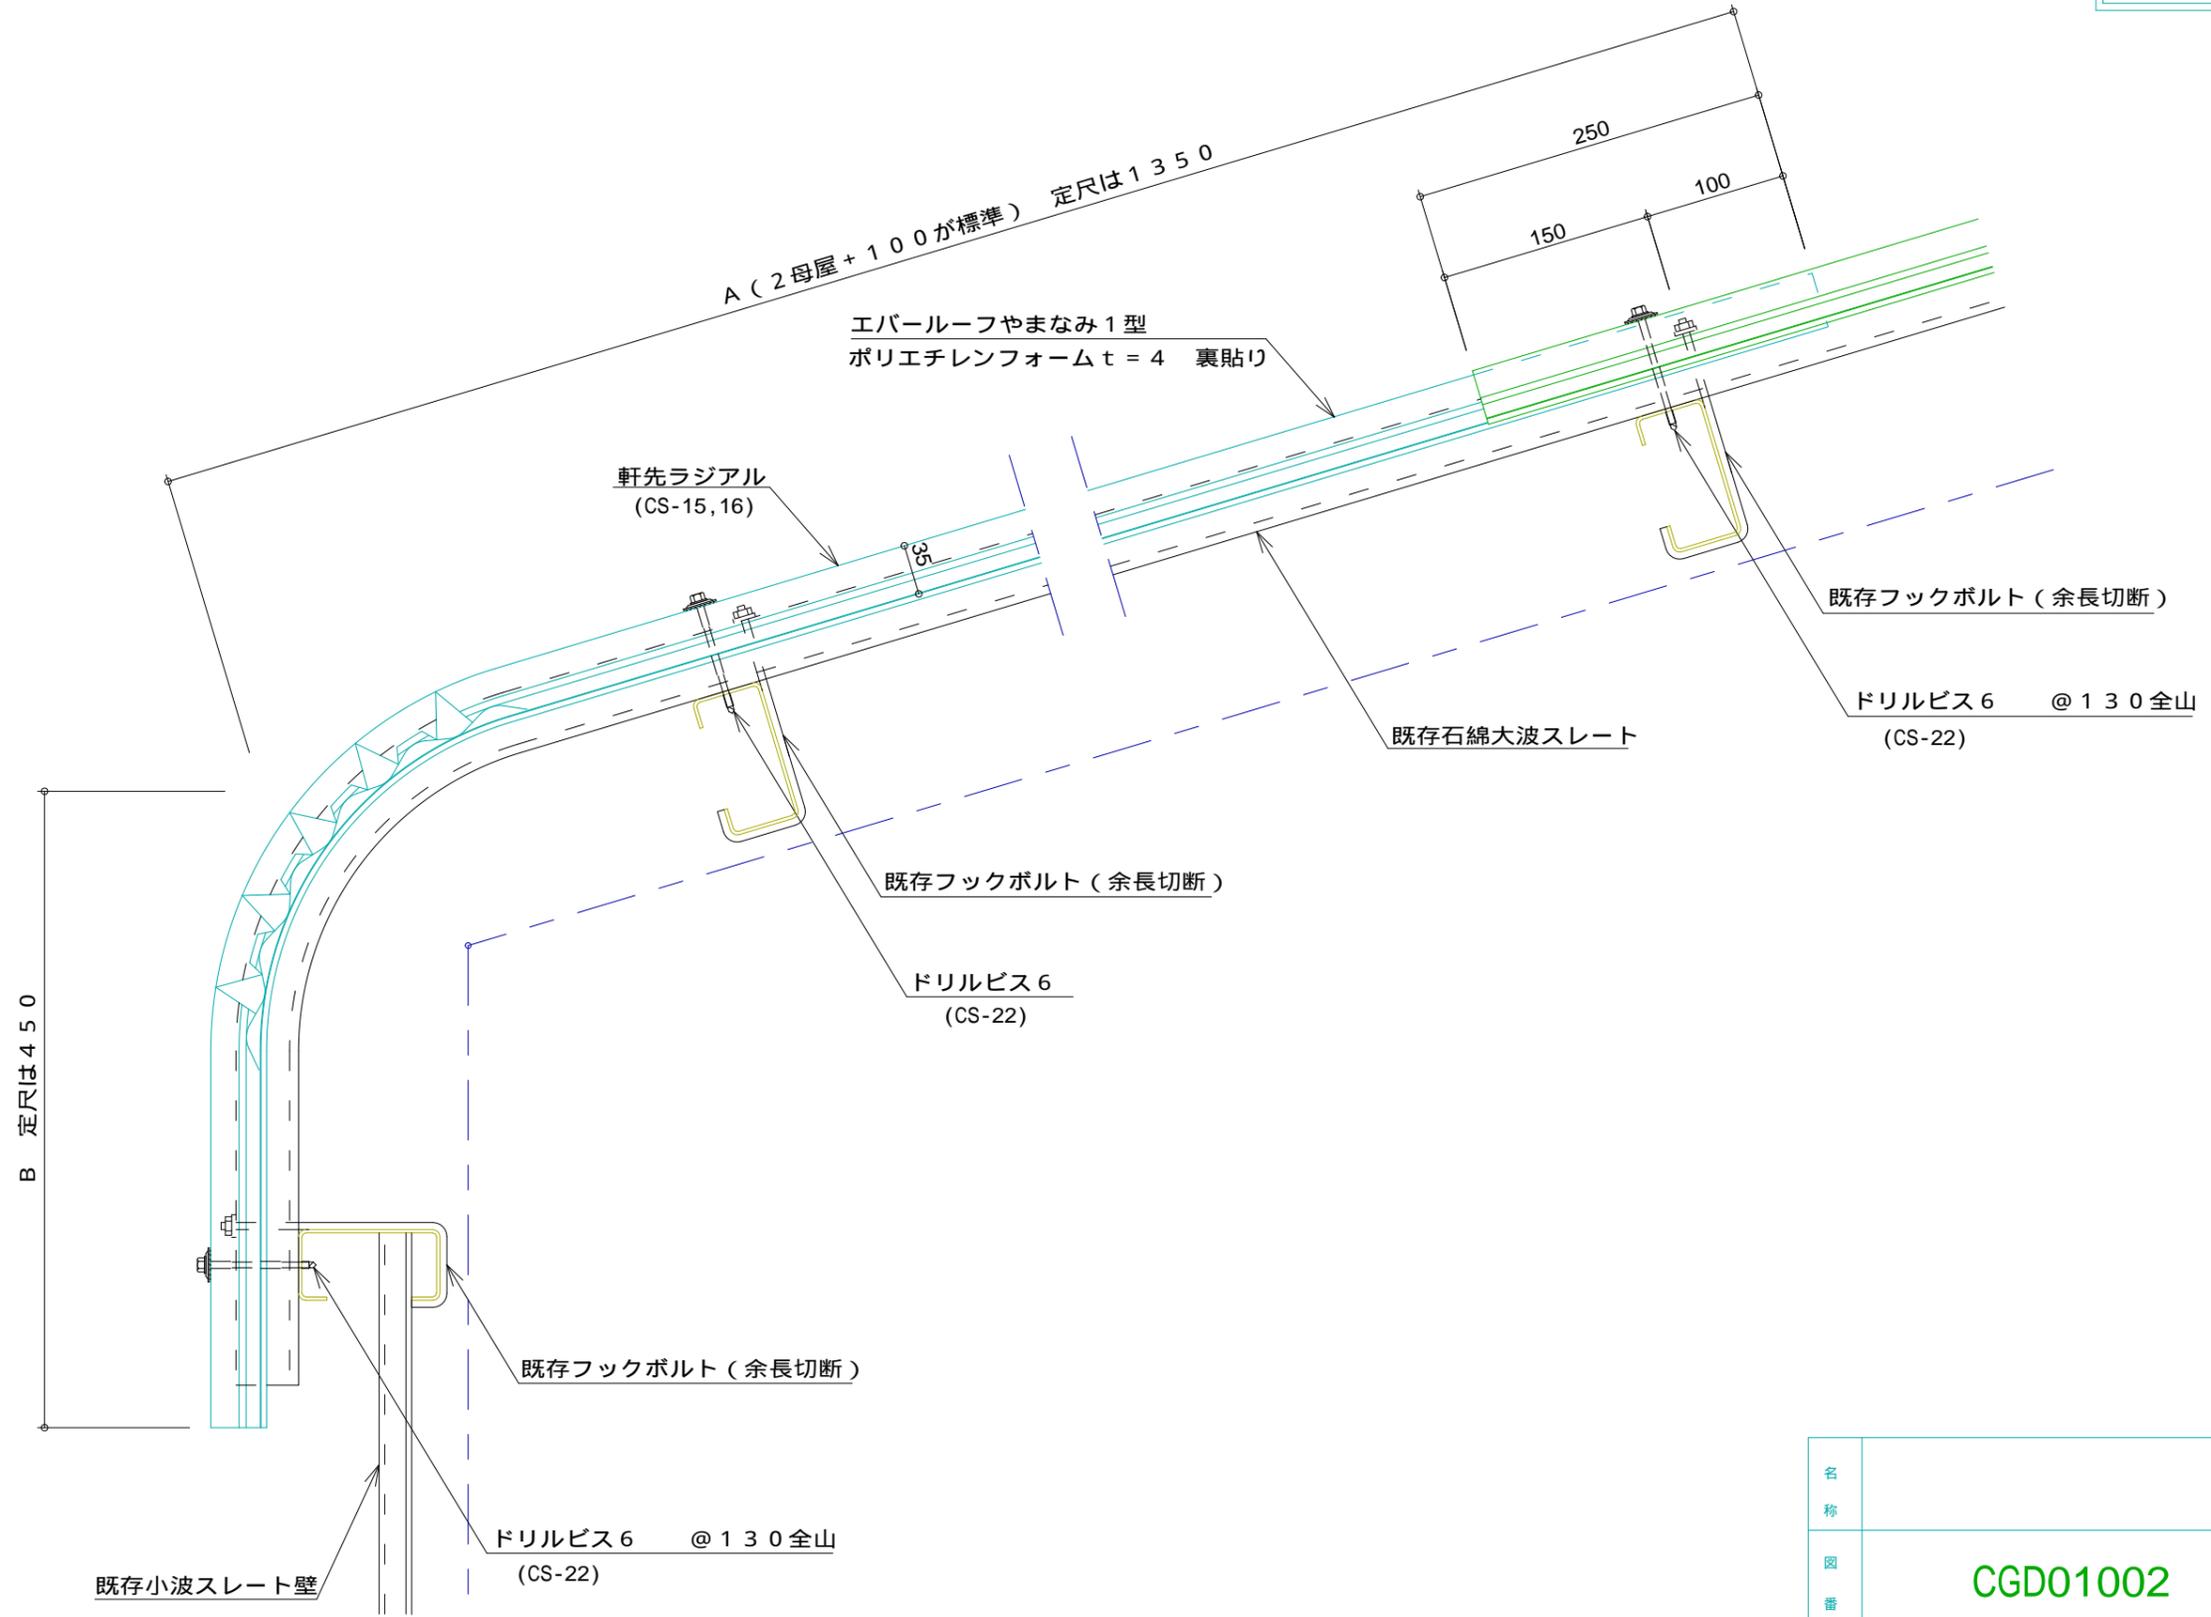

名称			
図番	CGD01002	縮尺	1/5

日鉄住金鋼板株式会社