


ERたてひら 1型 棟部

標準図

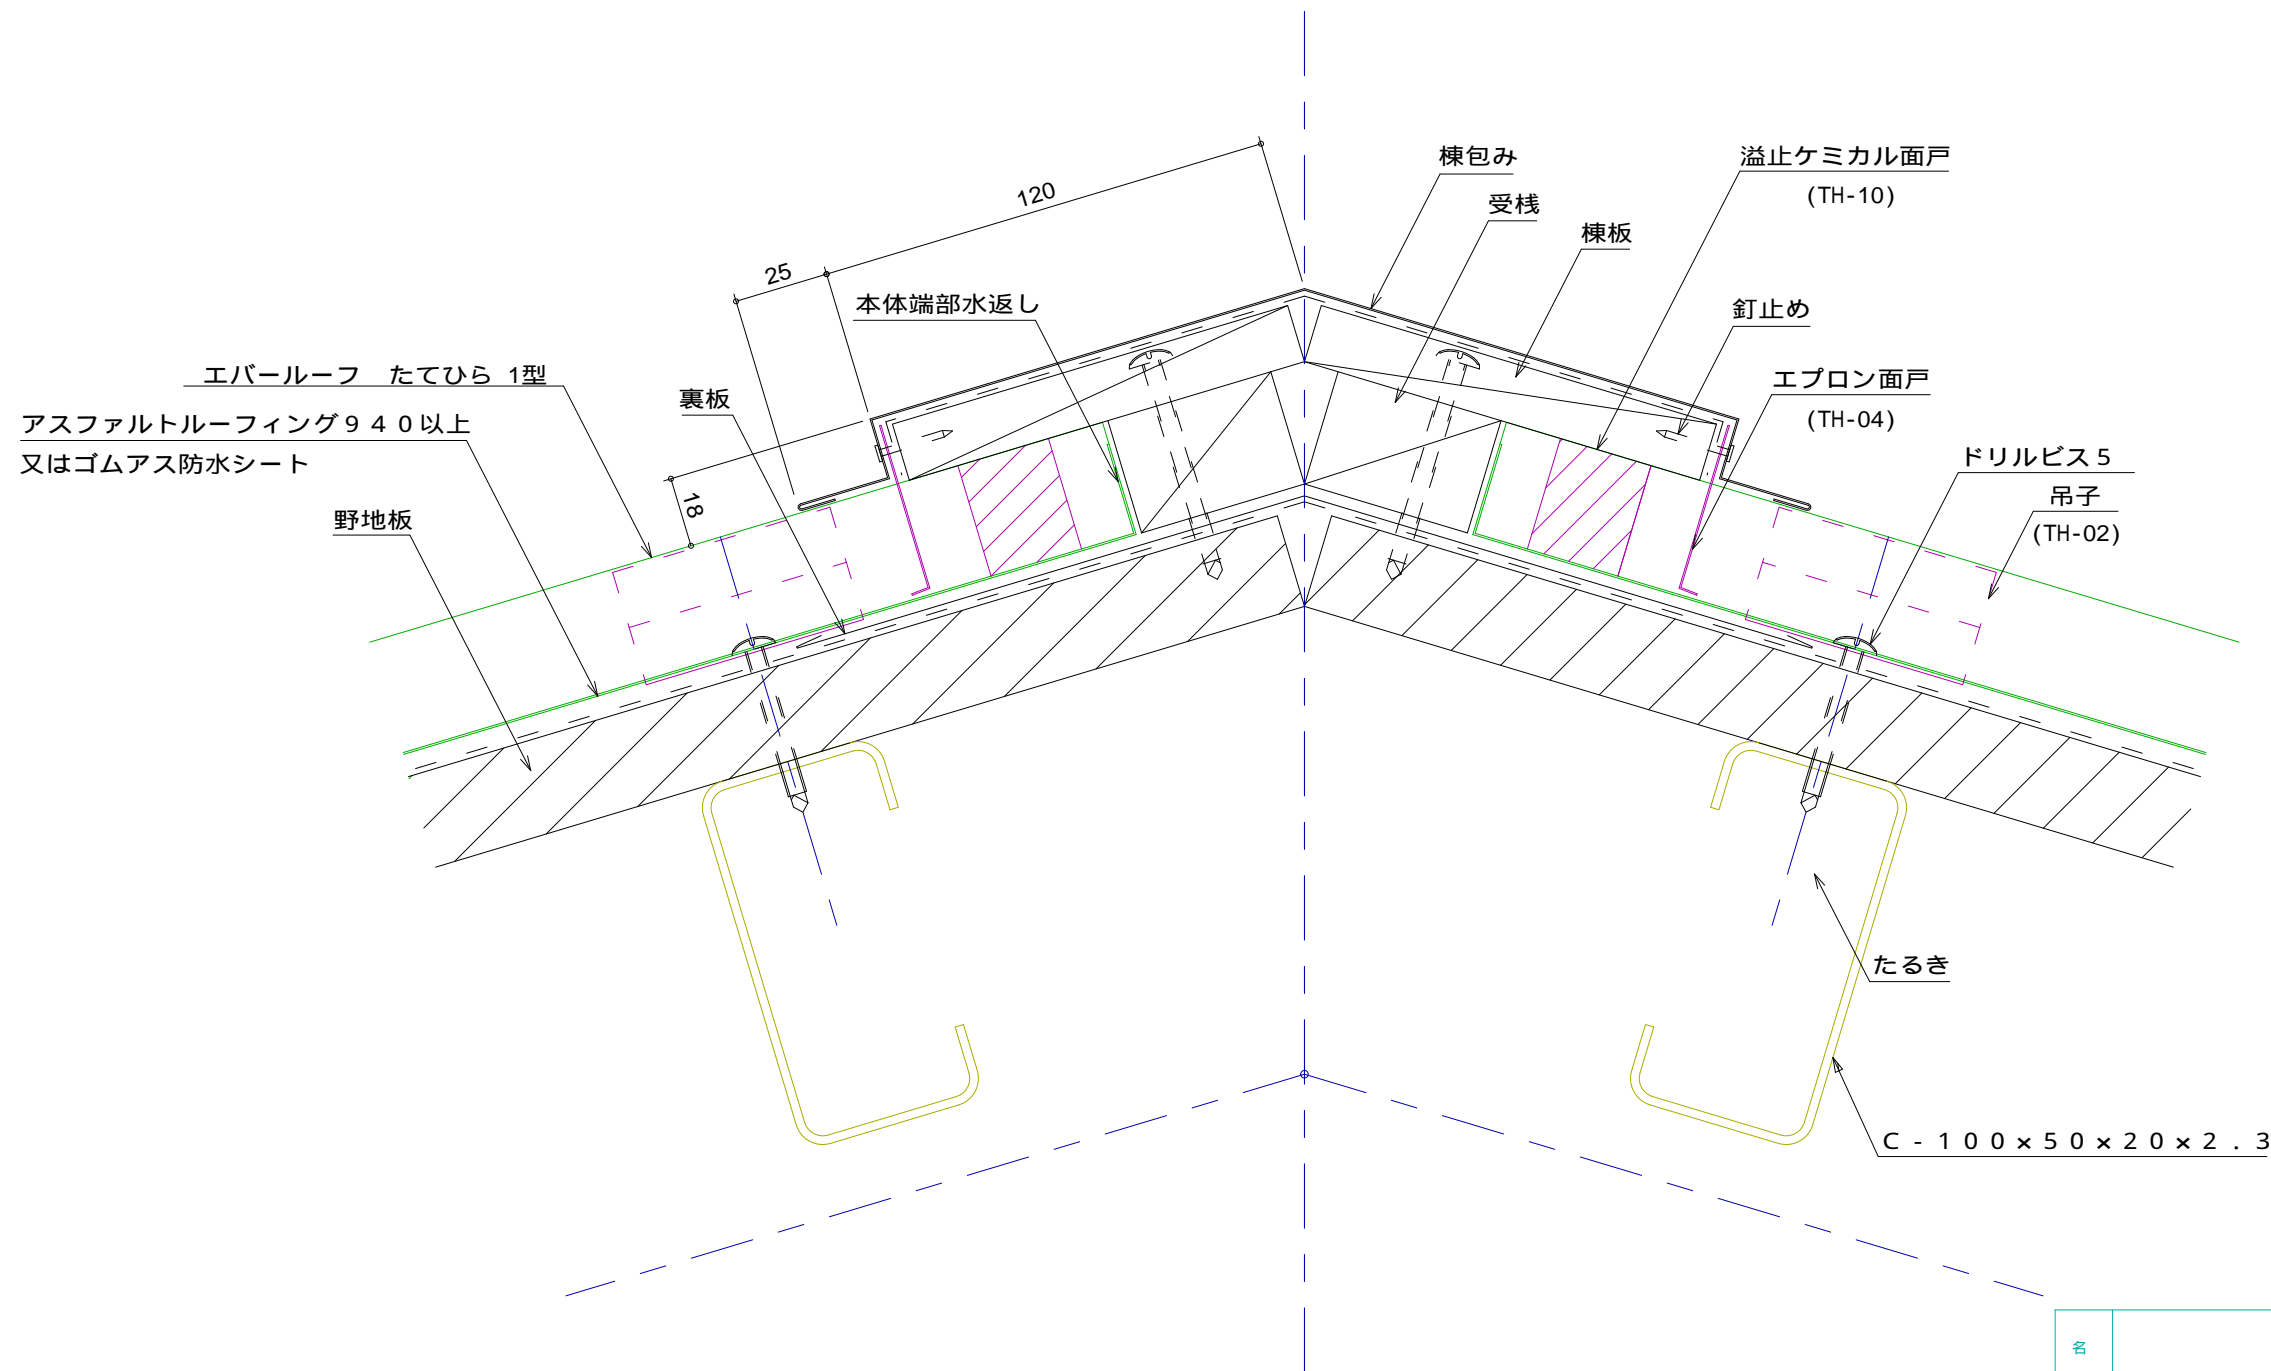

名称			
図番	CJA03-001	縮尺	1/2

日鉄住金鋼板株式会社