


E R横葺 6 型 谷部

標準図

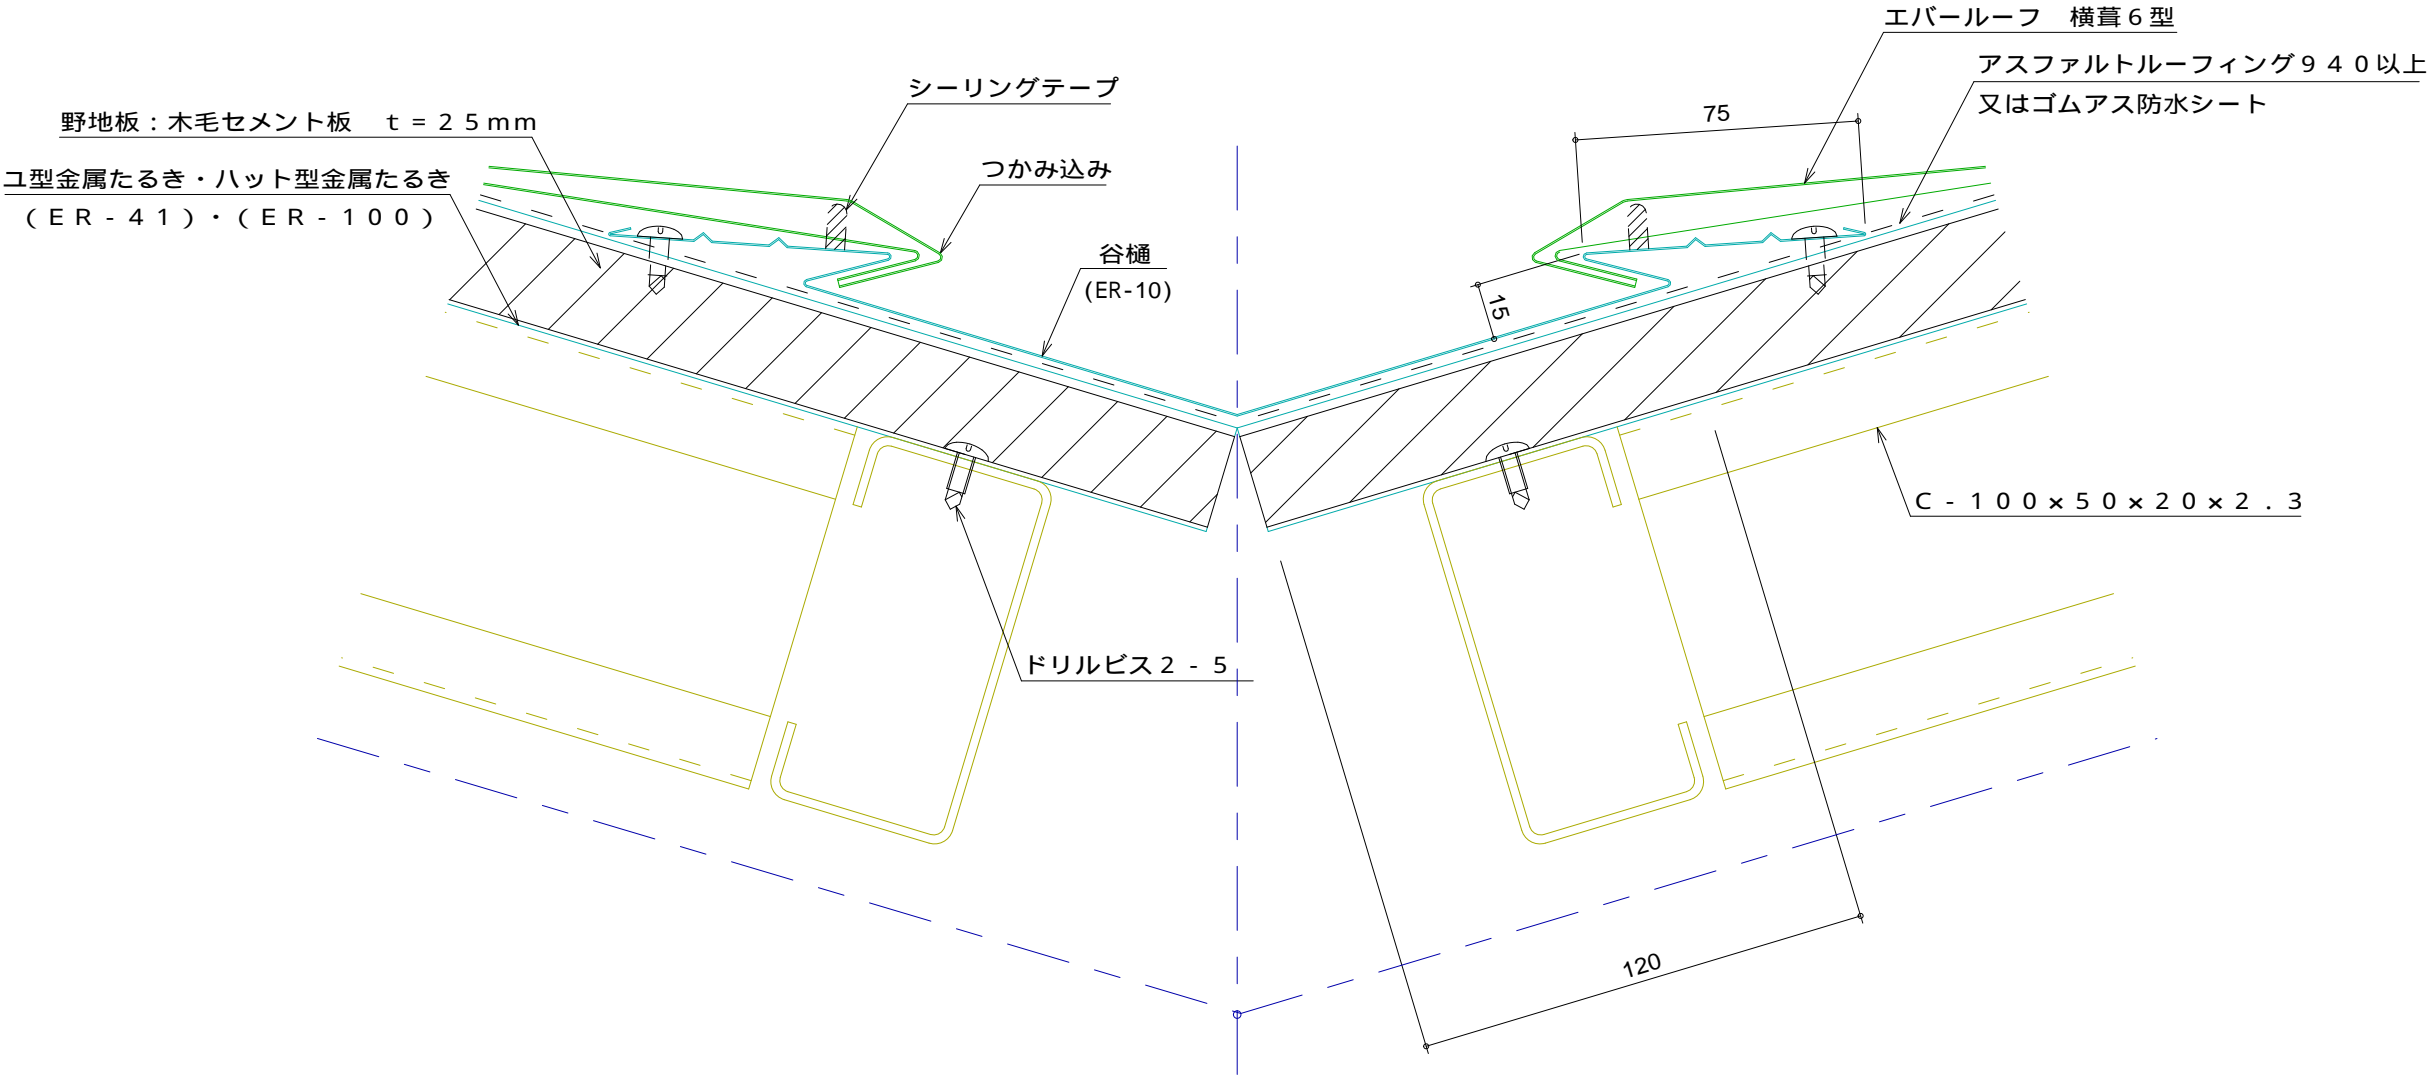

名称			
図番	CKA07-001	縮尺	1 / 2
日鉄住金鋼板株式会社			