


E R 横葺 6 型 軒先部

標準図

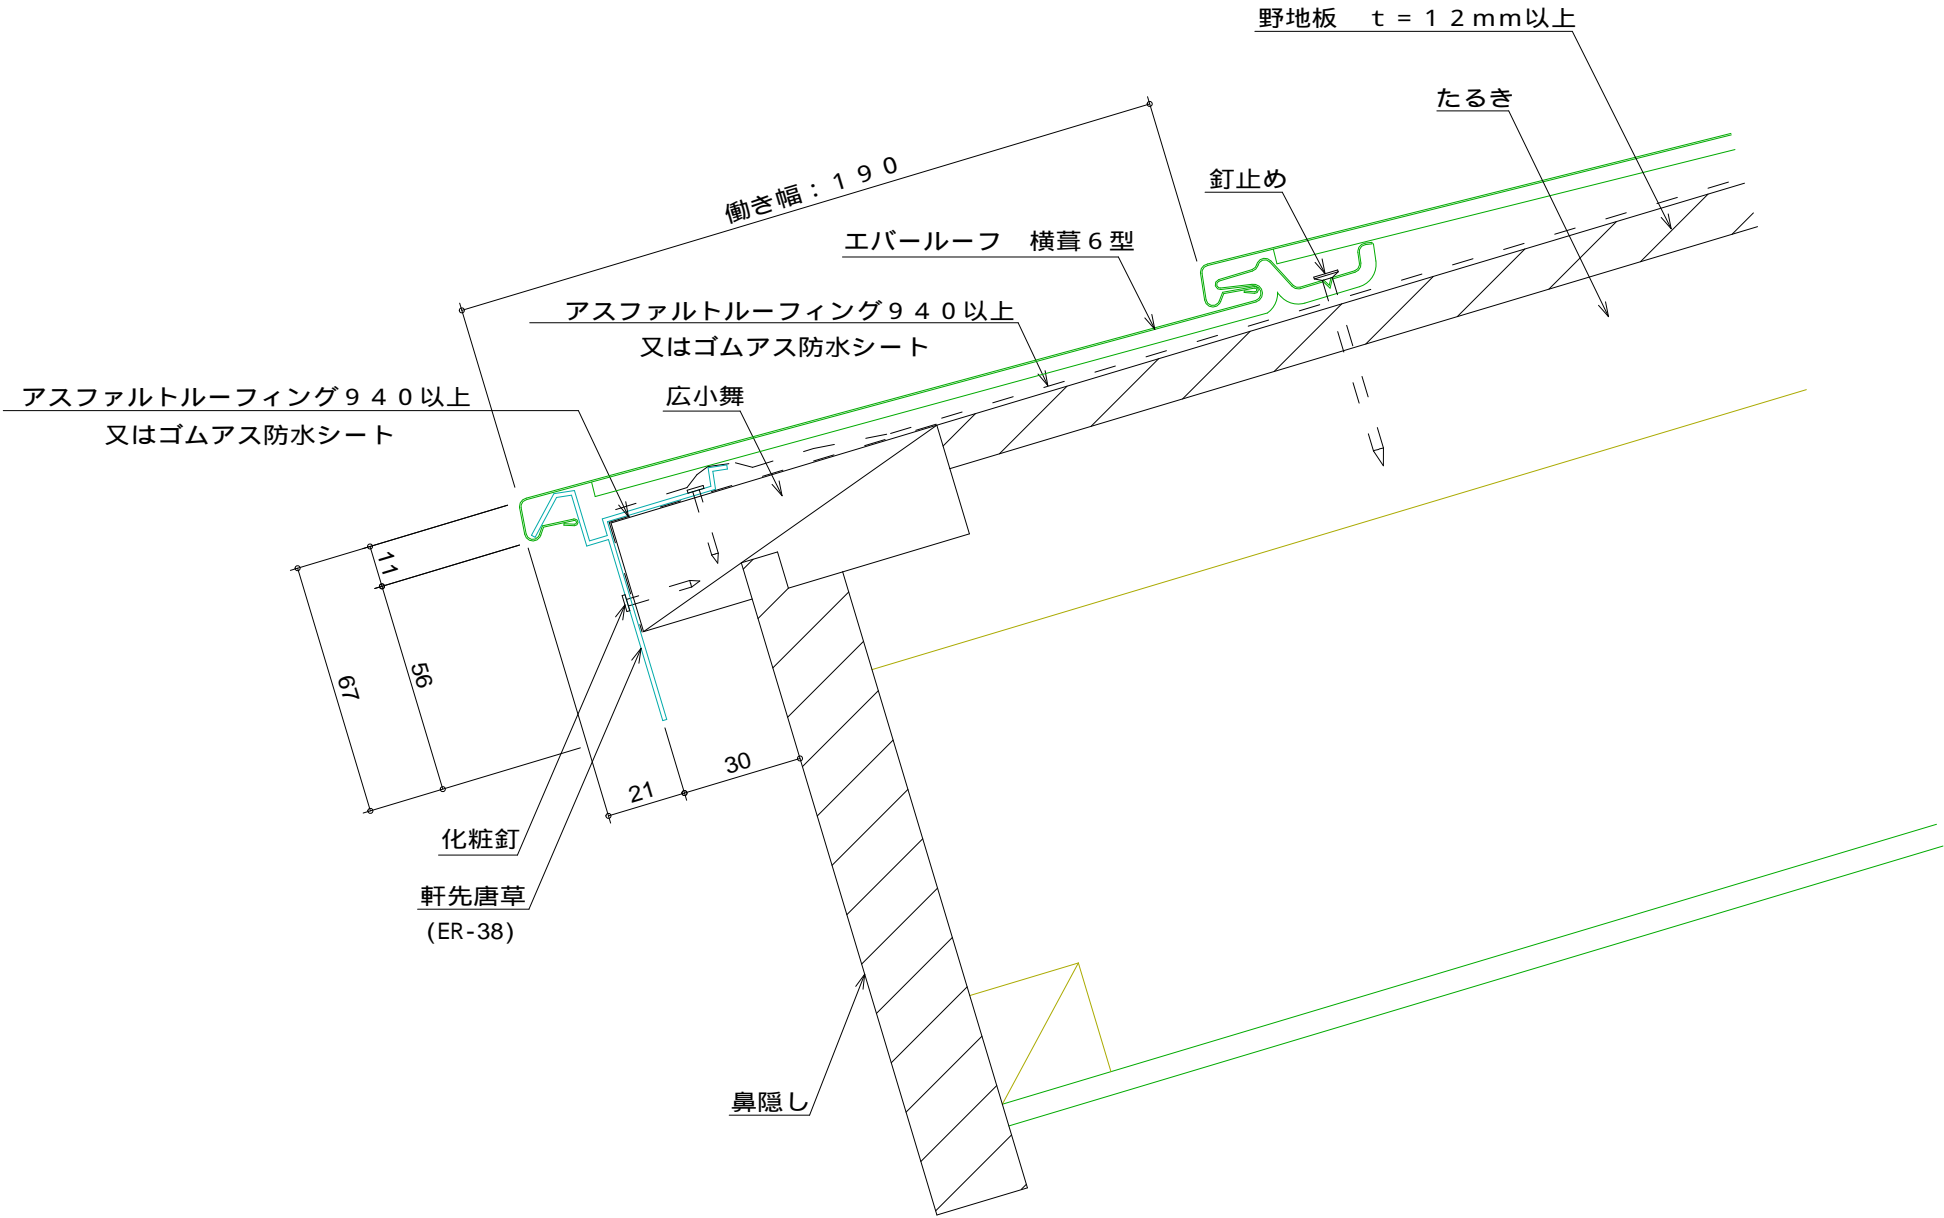

名称			
図番	CKB01-002	縮尺	1/2
日鉄住金鋼板株式会社			