


E R横葺6型 軒先部

標準図

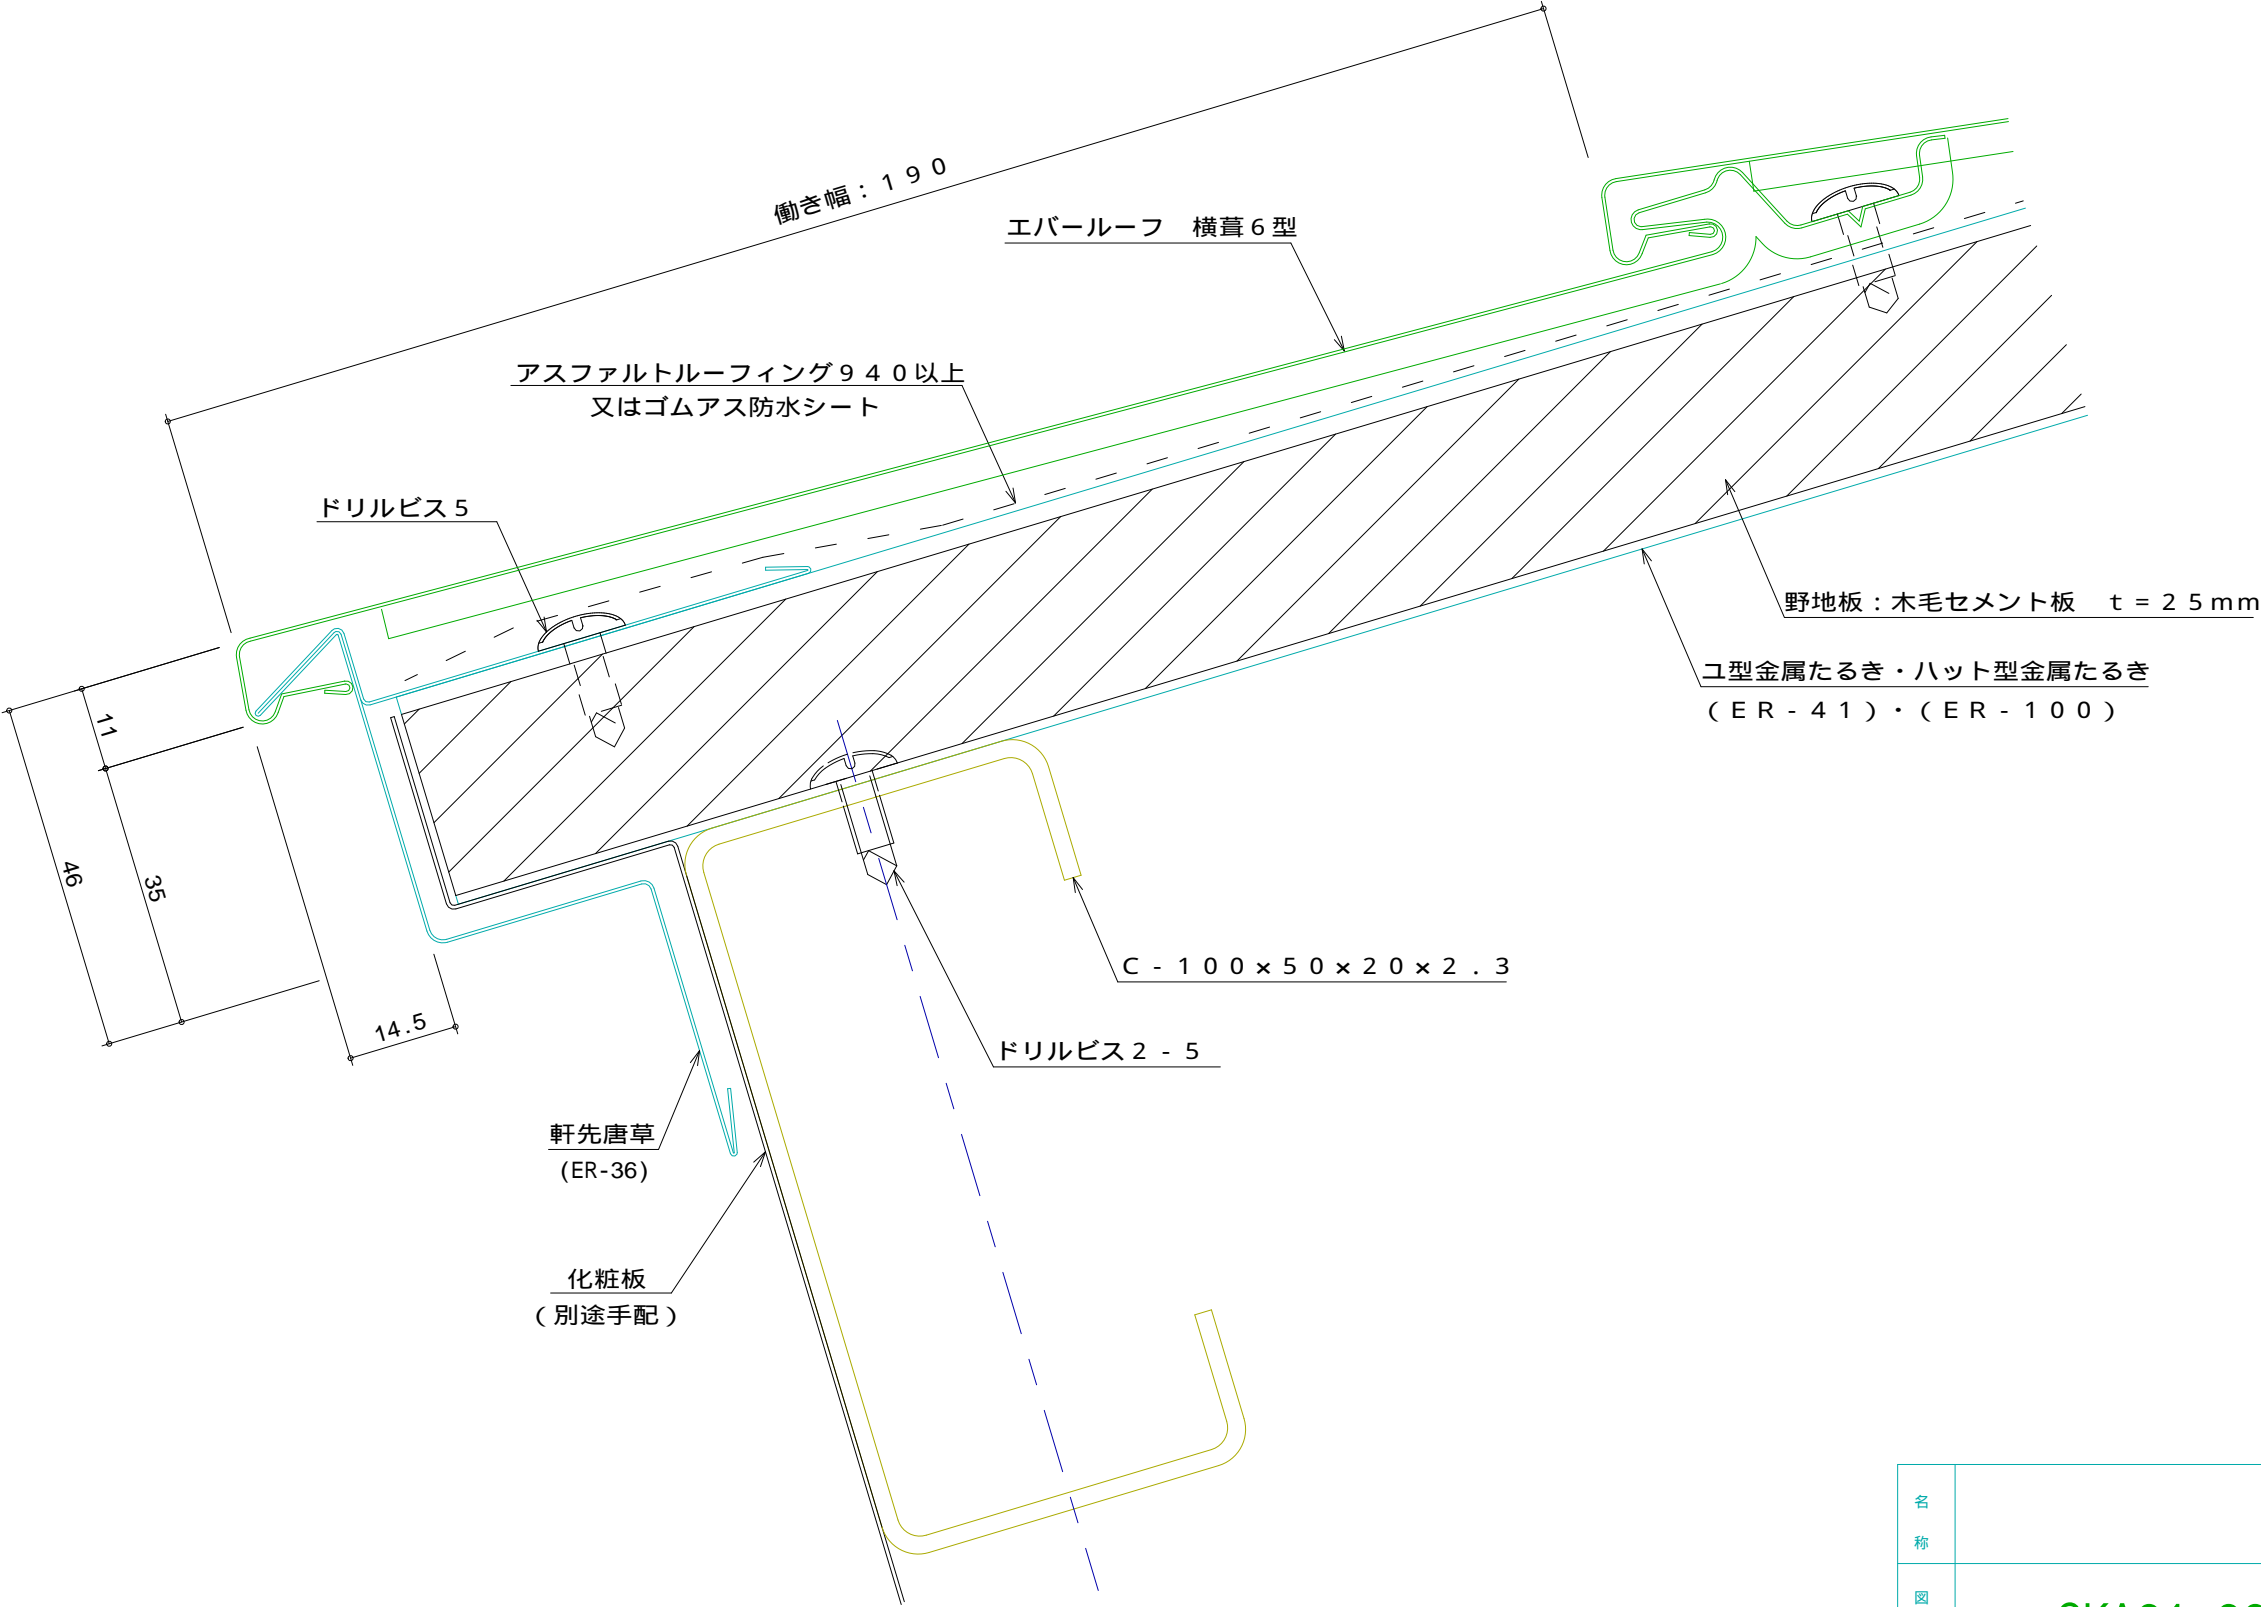

名称			
図番	CKA01-002	縮尺	1/1
日鉄住金鋼板株式会社			