


E R横葺 6 型 降り棟部

標準図

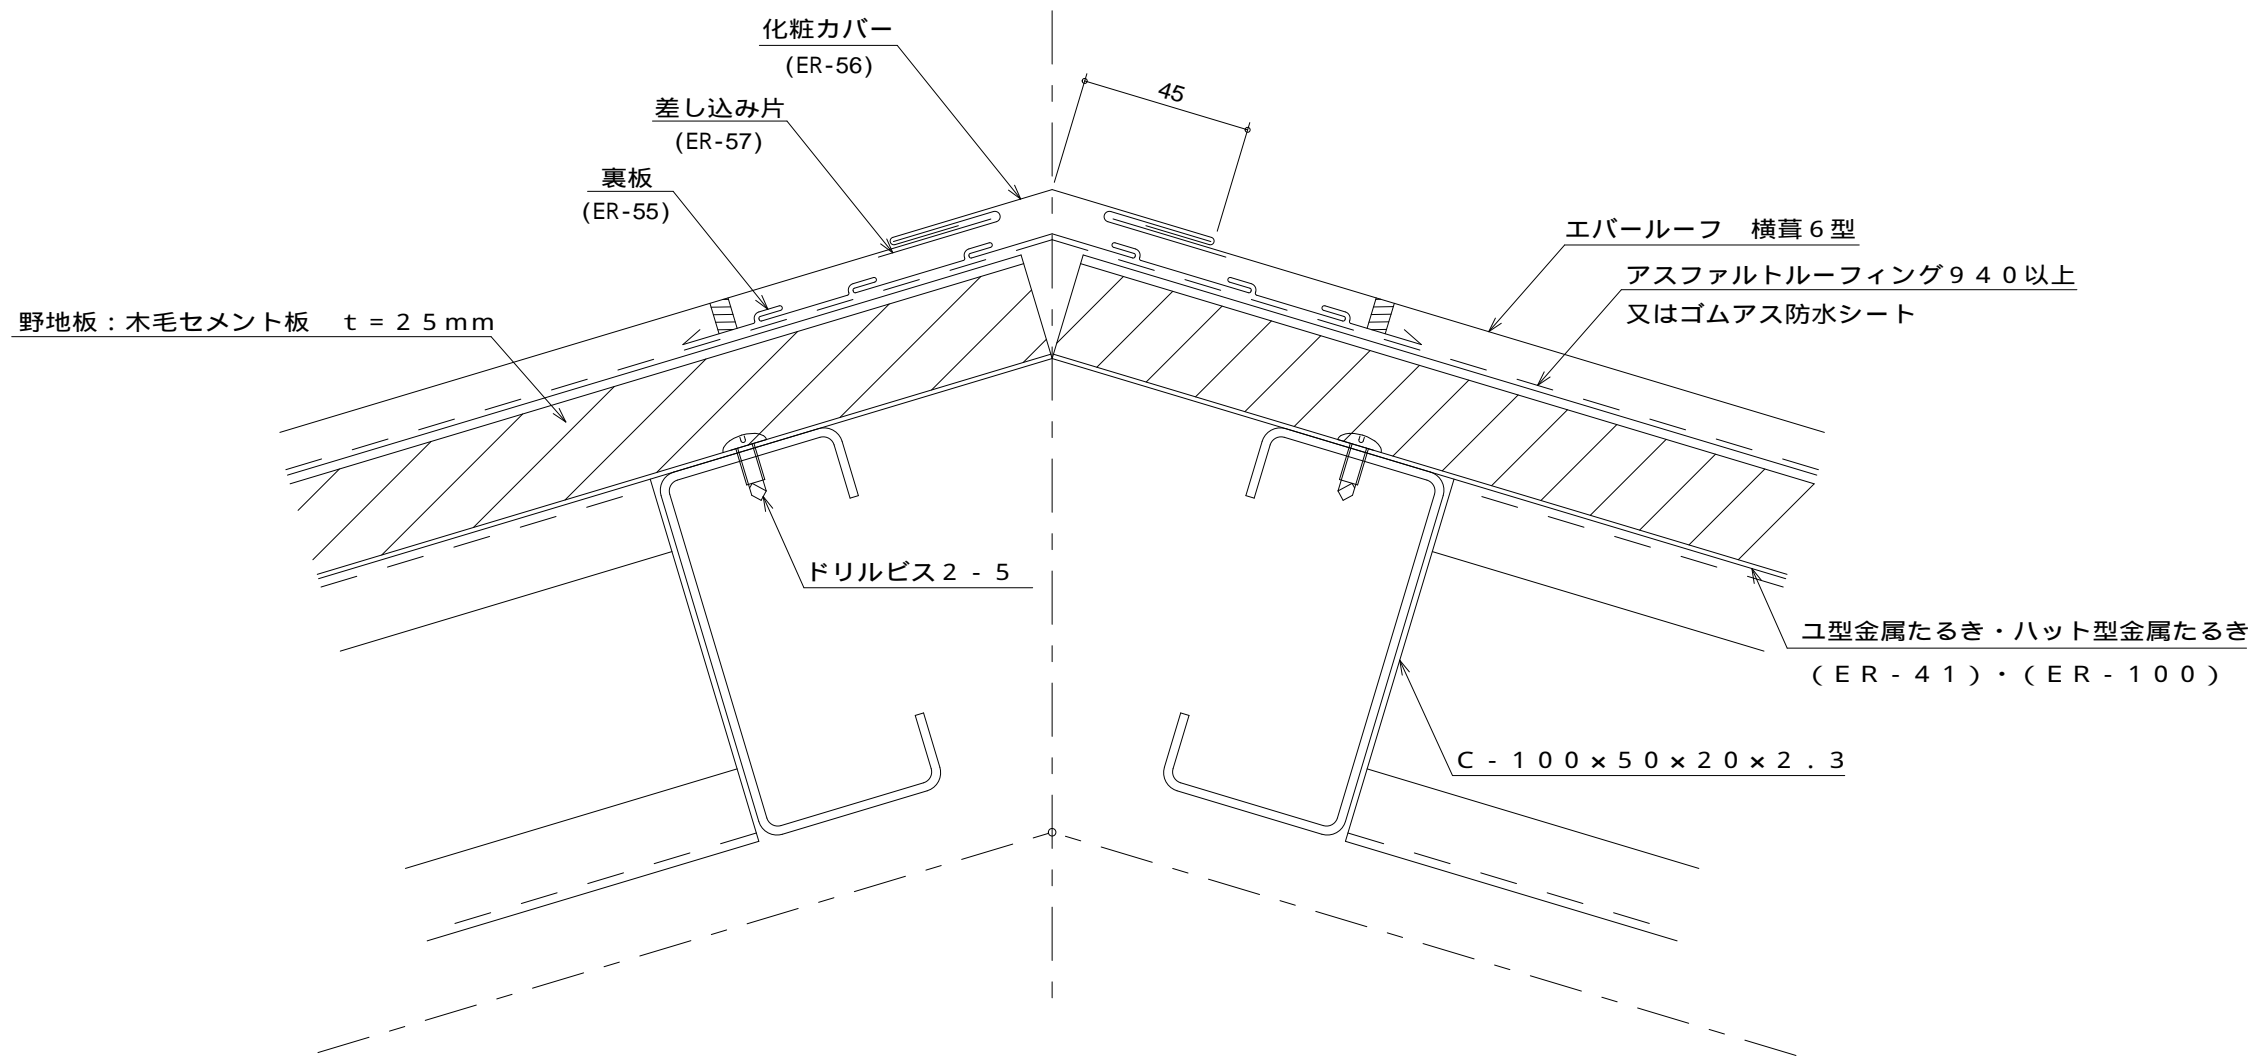

| | | | |
|------------|-----------|--------|-------|
| 名 称 | | | |
| 図 番 | CKA04-002 | 縮 尺 | 1 / 2 |
| 日鉄住金鋼板株式会社 | | | |