


E R横葺 6 型 軒先部

標準図

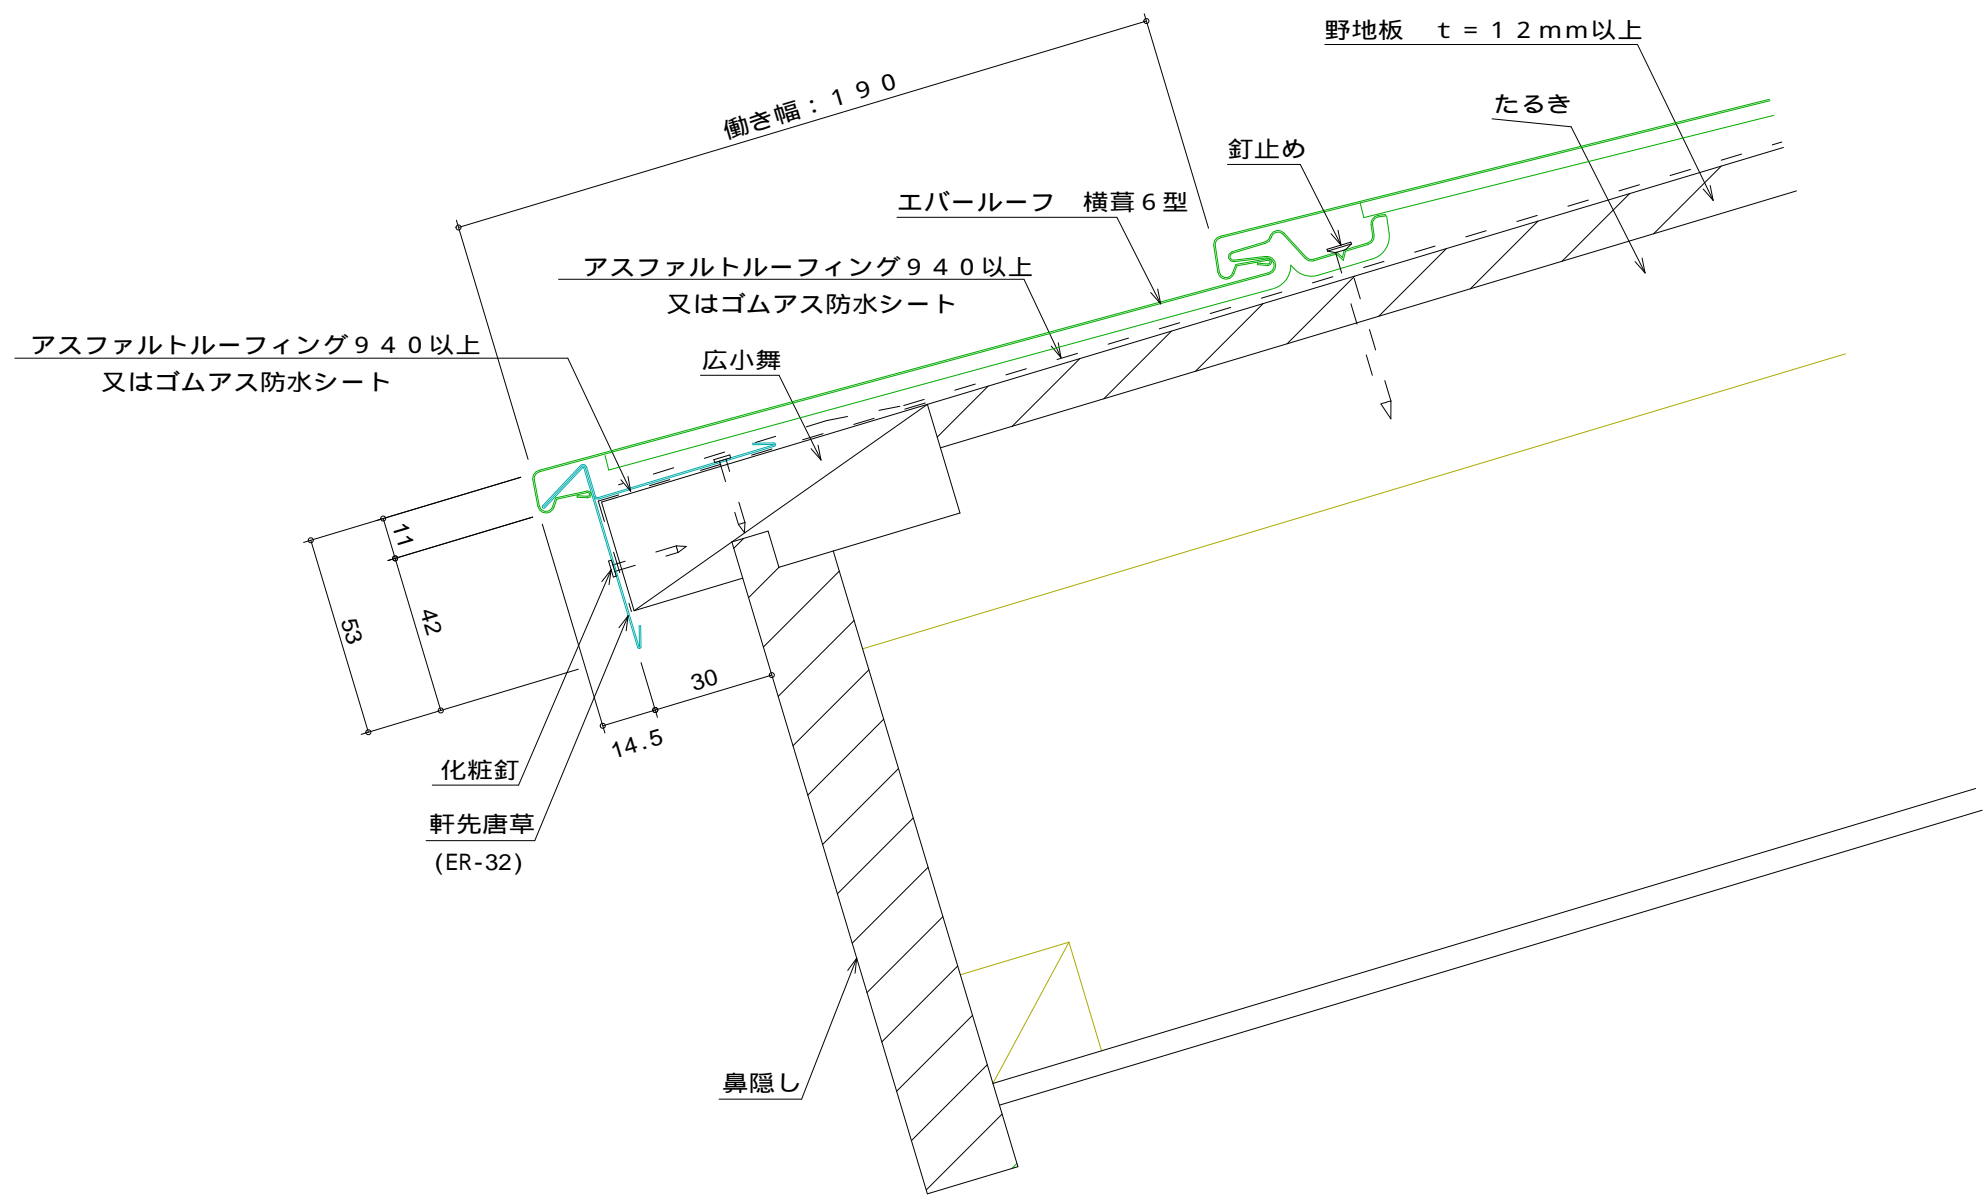

名称			
図番	CKB01-001	縮尺	1 / 2
日鉄住金鋼板株式会社			