


E R 横葺ウッディー 棟部

参 考 図

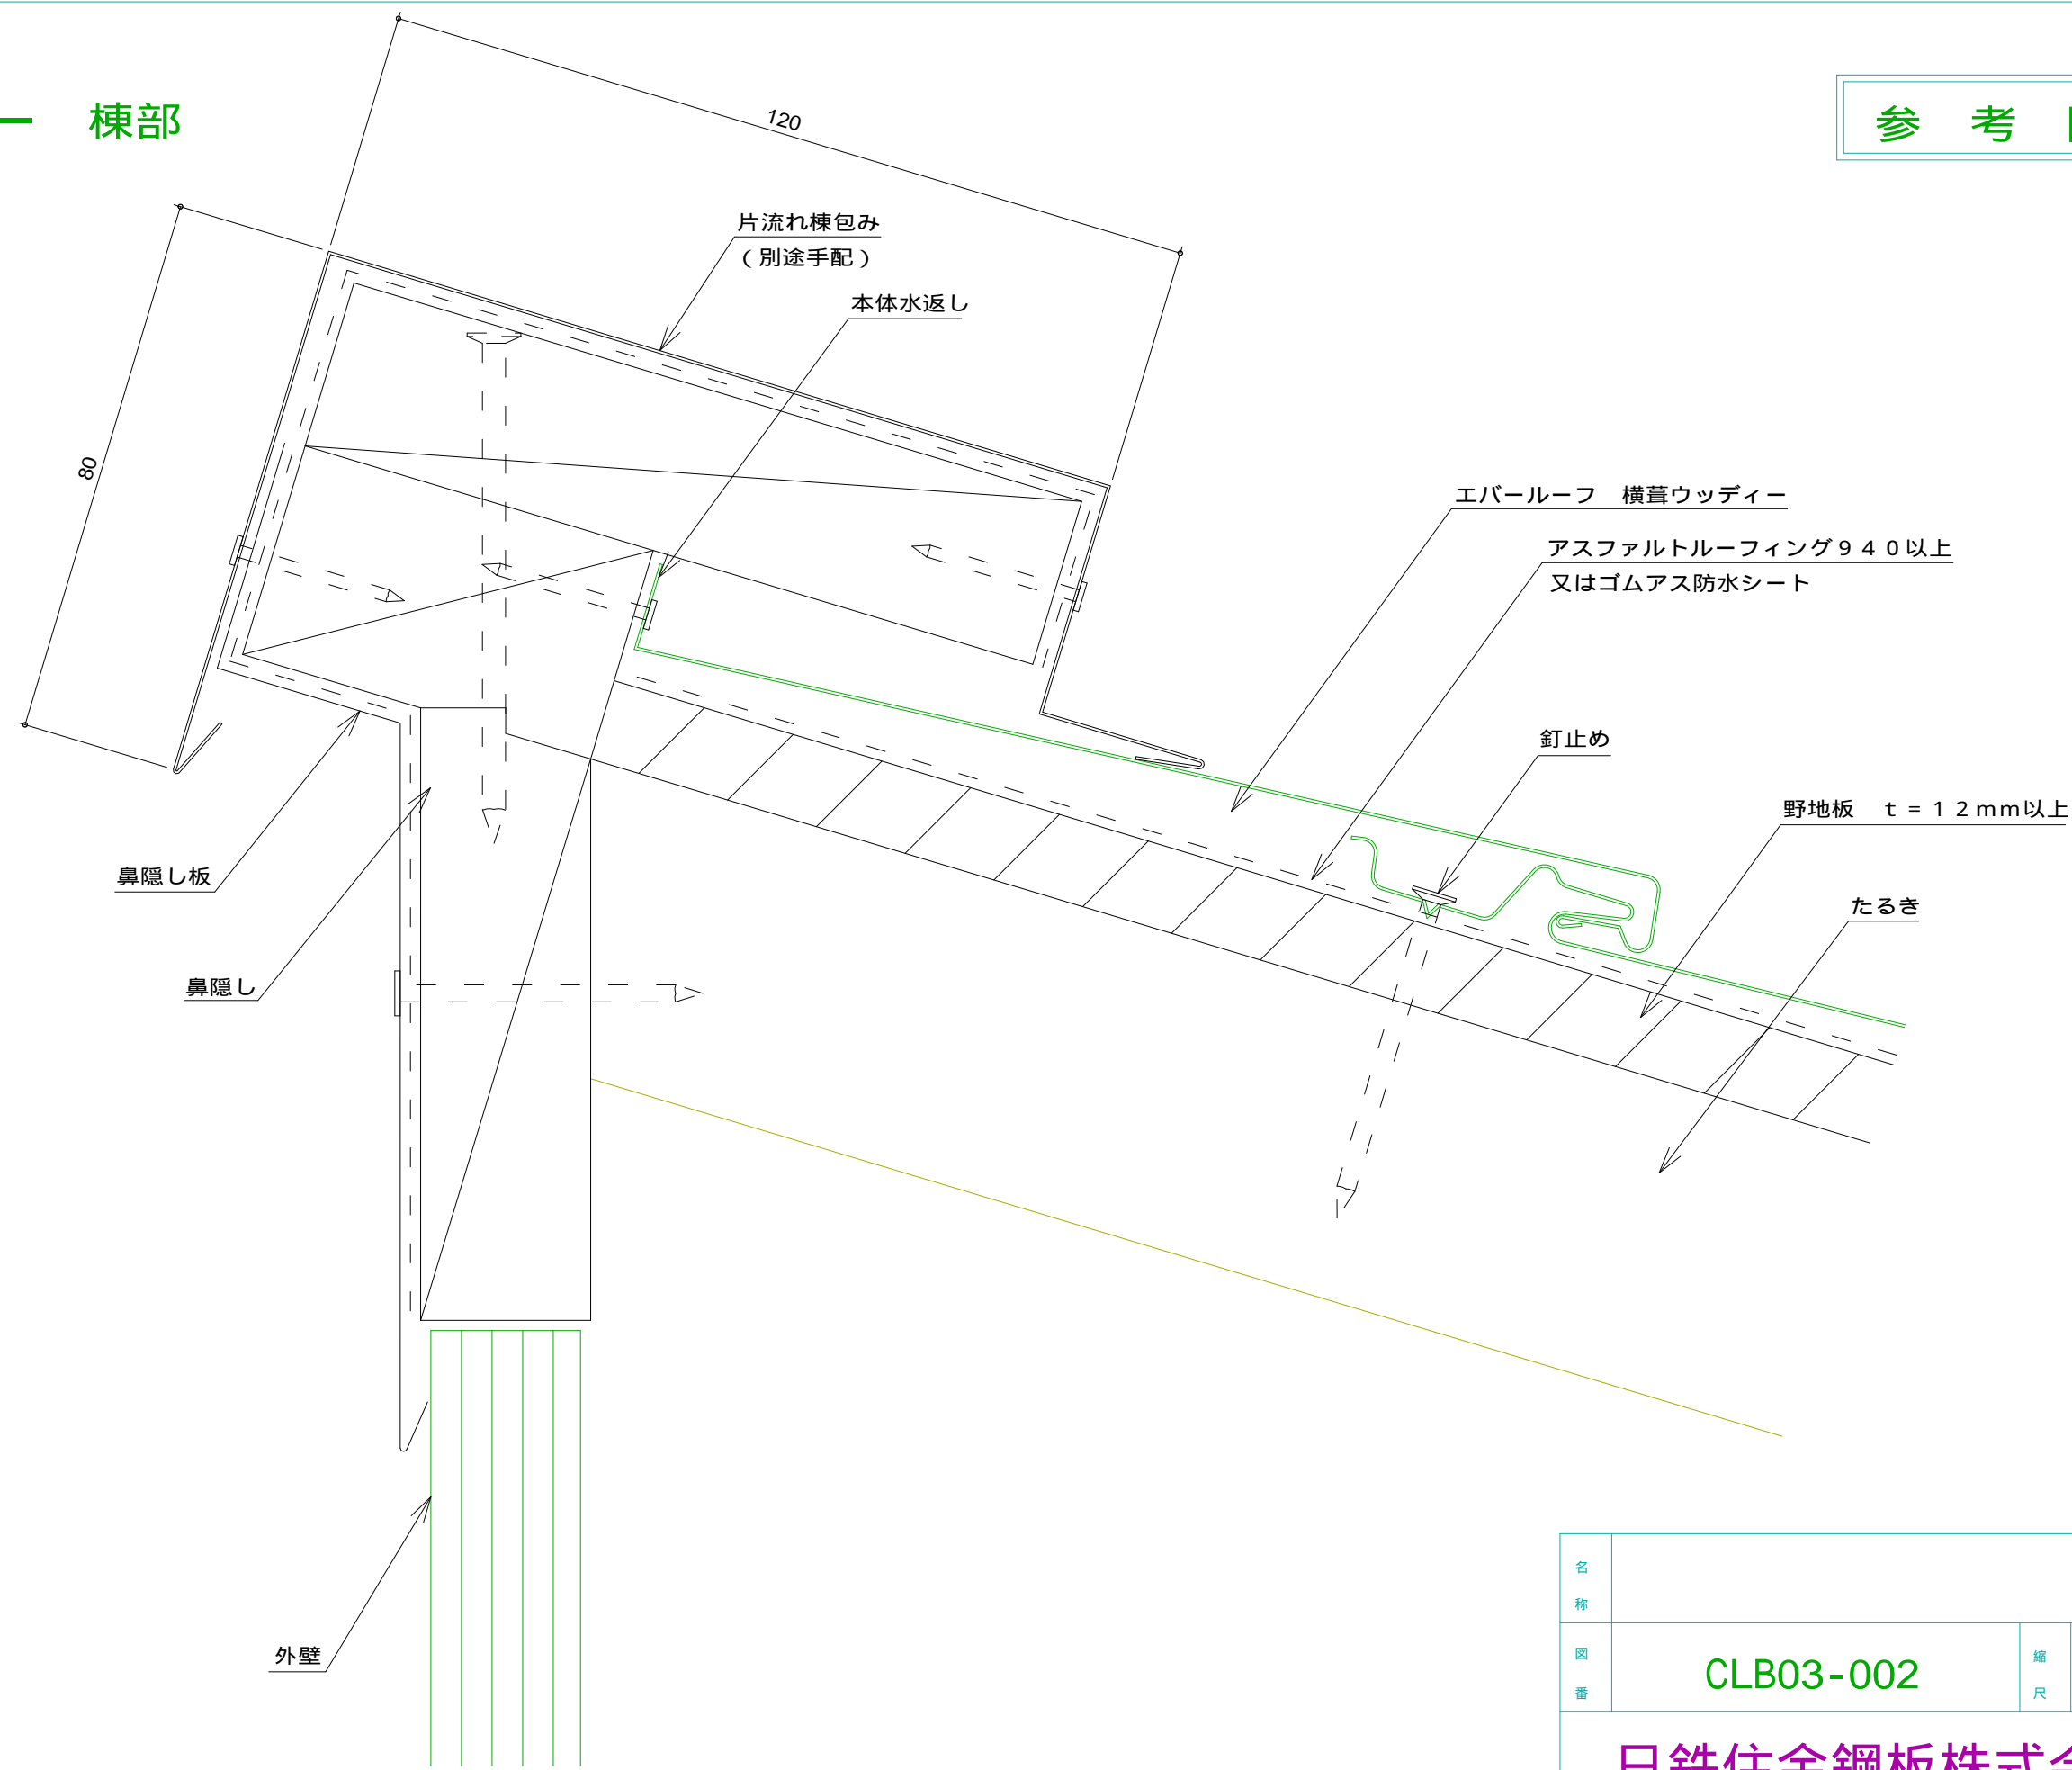

名 称			
図 番	CLB03-002	縮 尺	1 / 1

日鉄住金鋼板株式会社