


ER横葺ウッディー 谷部

標準図

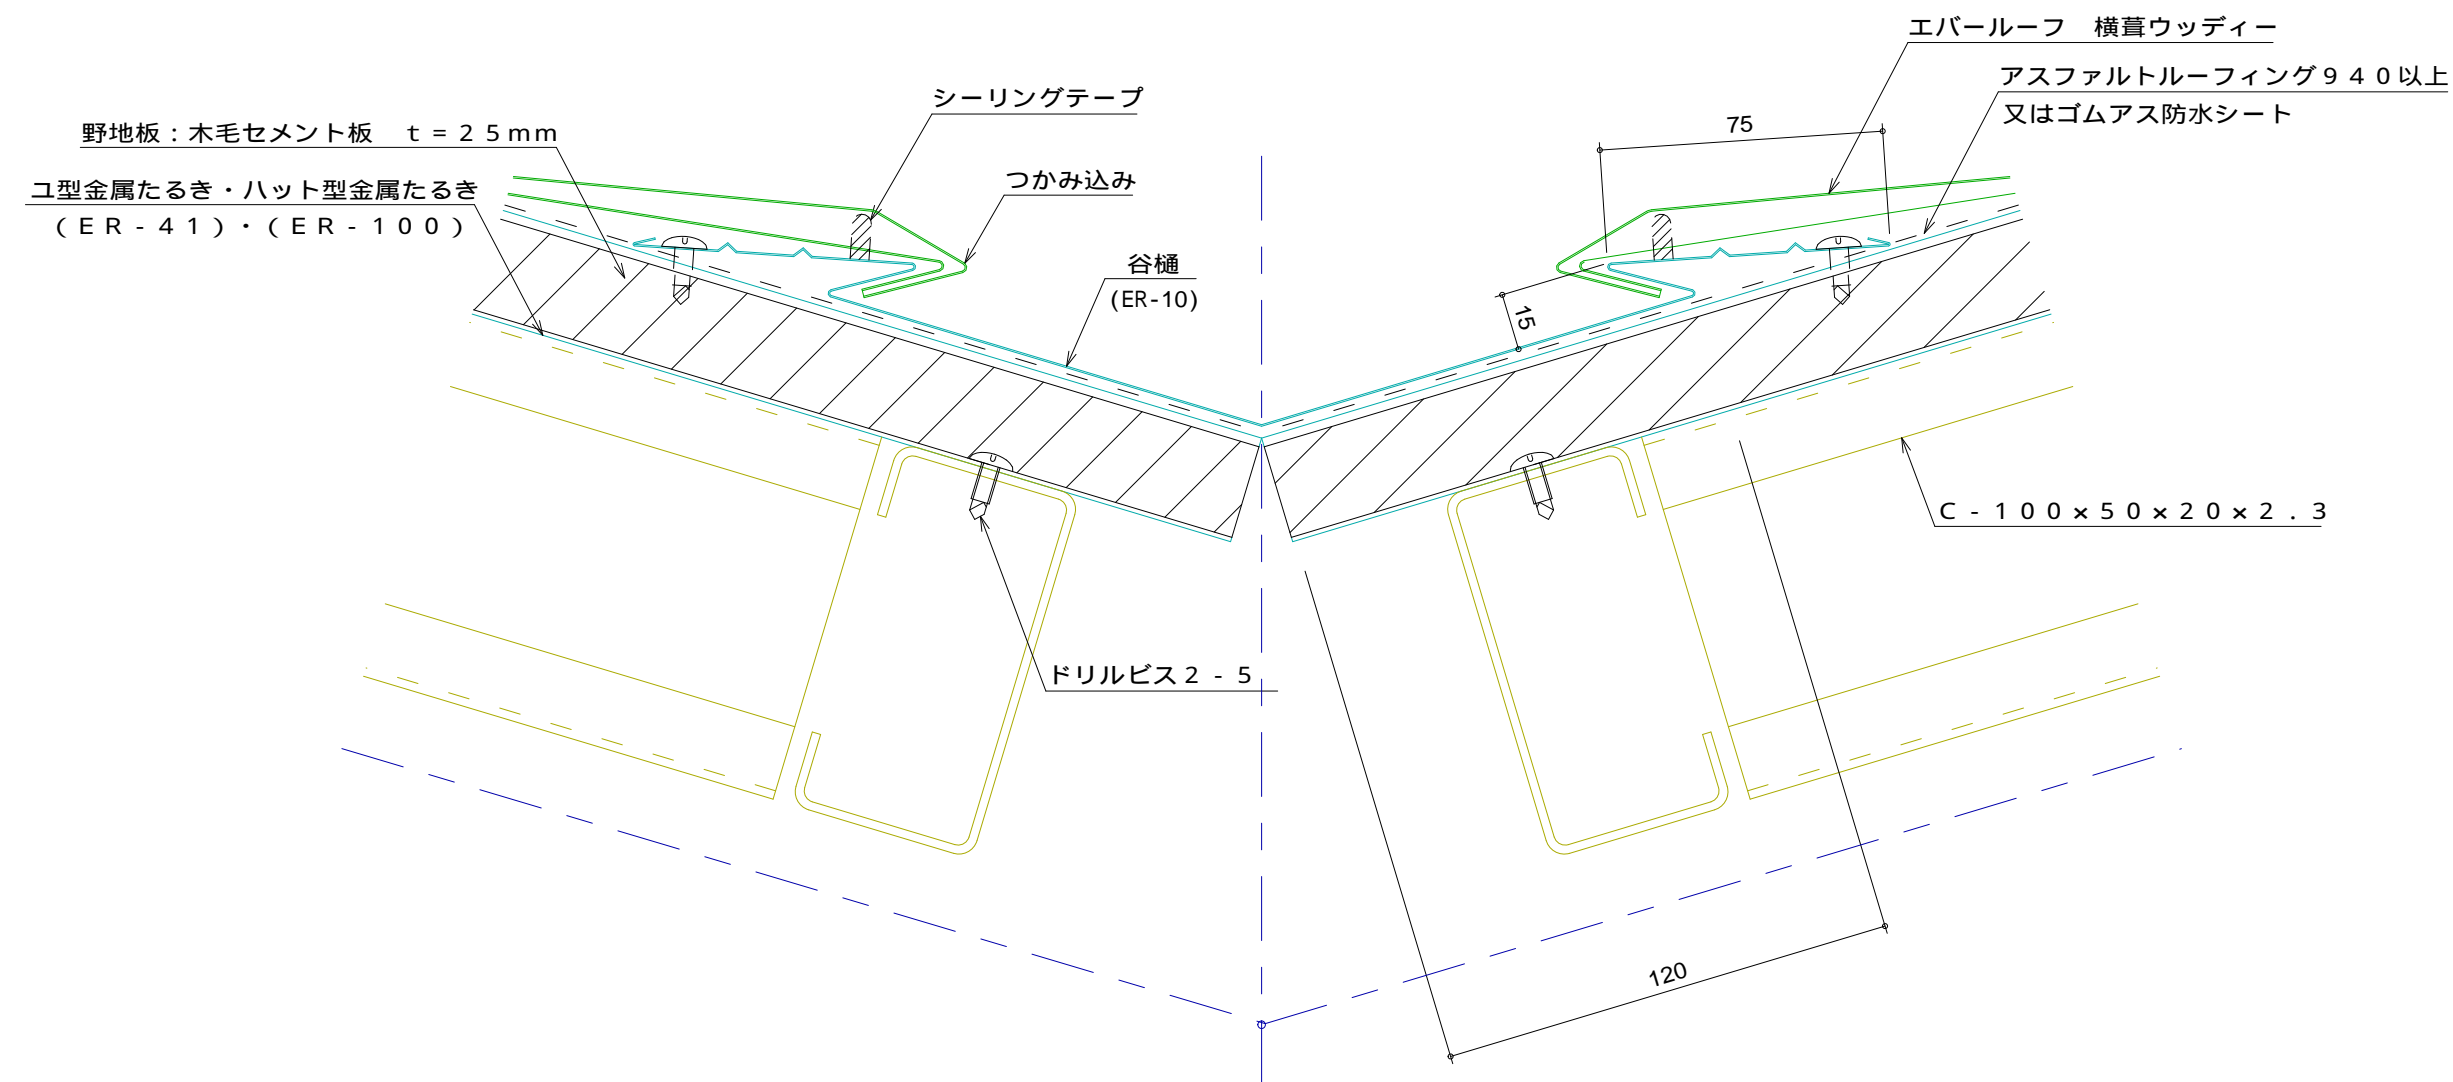

名称			
図番	CLA07-001	縮尺	1/2
日鉄住金鋼板株式会社			