


E R 横葺ウッディー けらば部 けらばキャップ方式

標準図

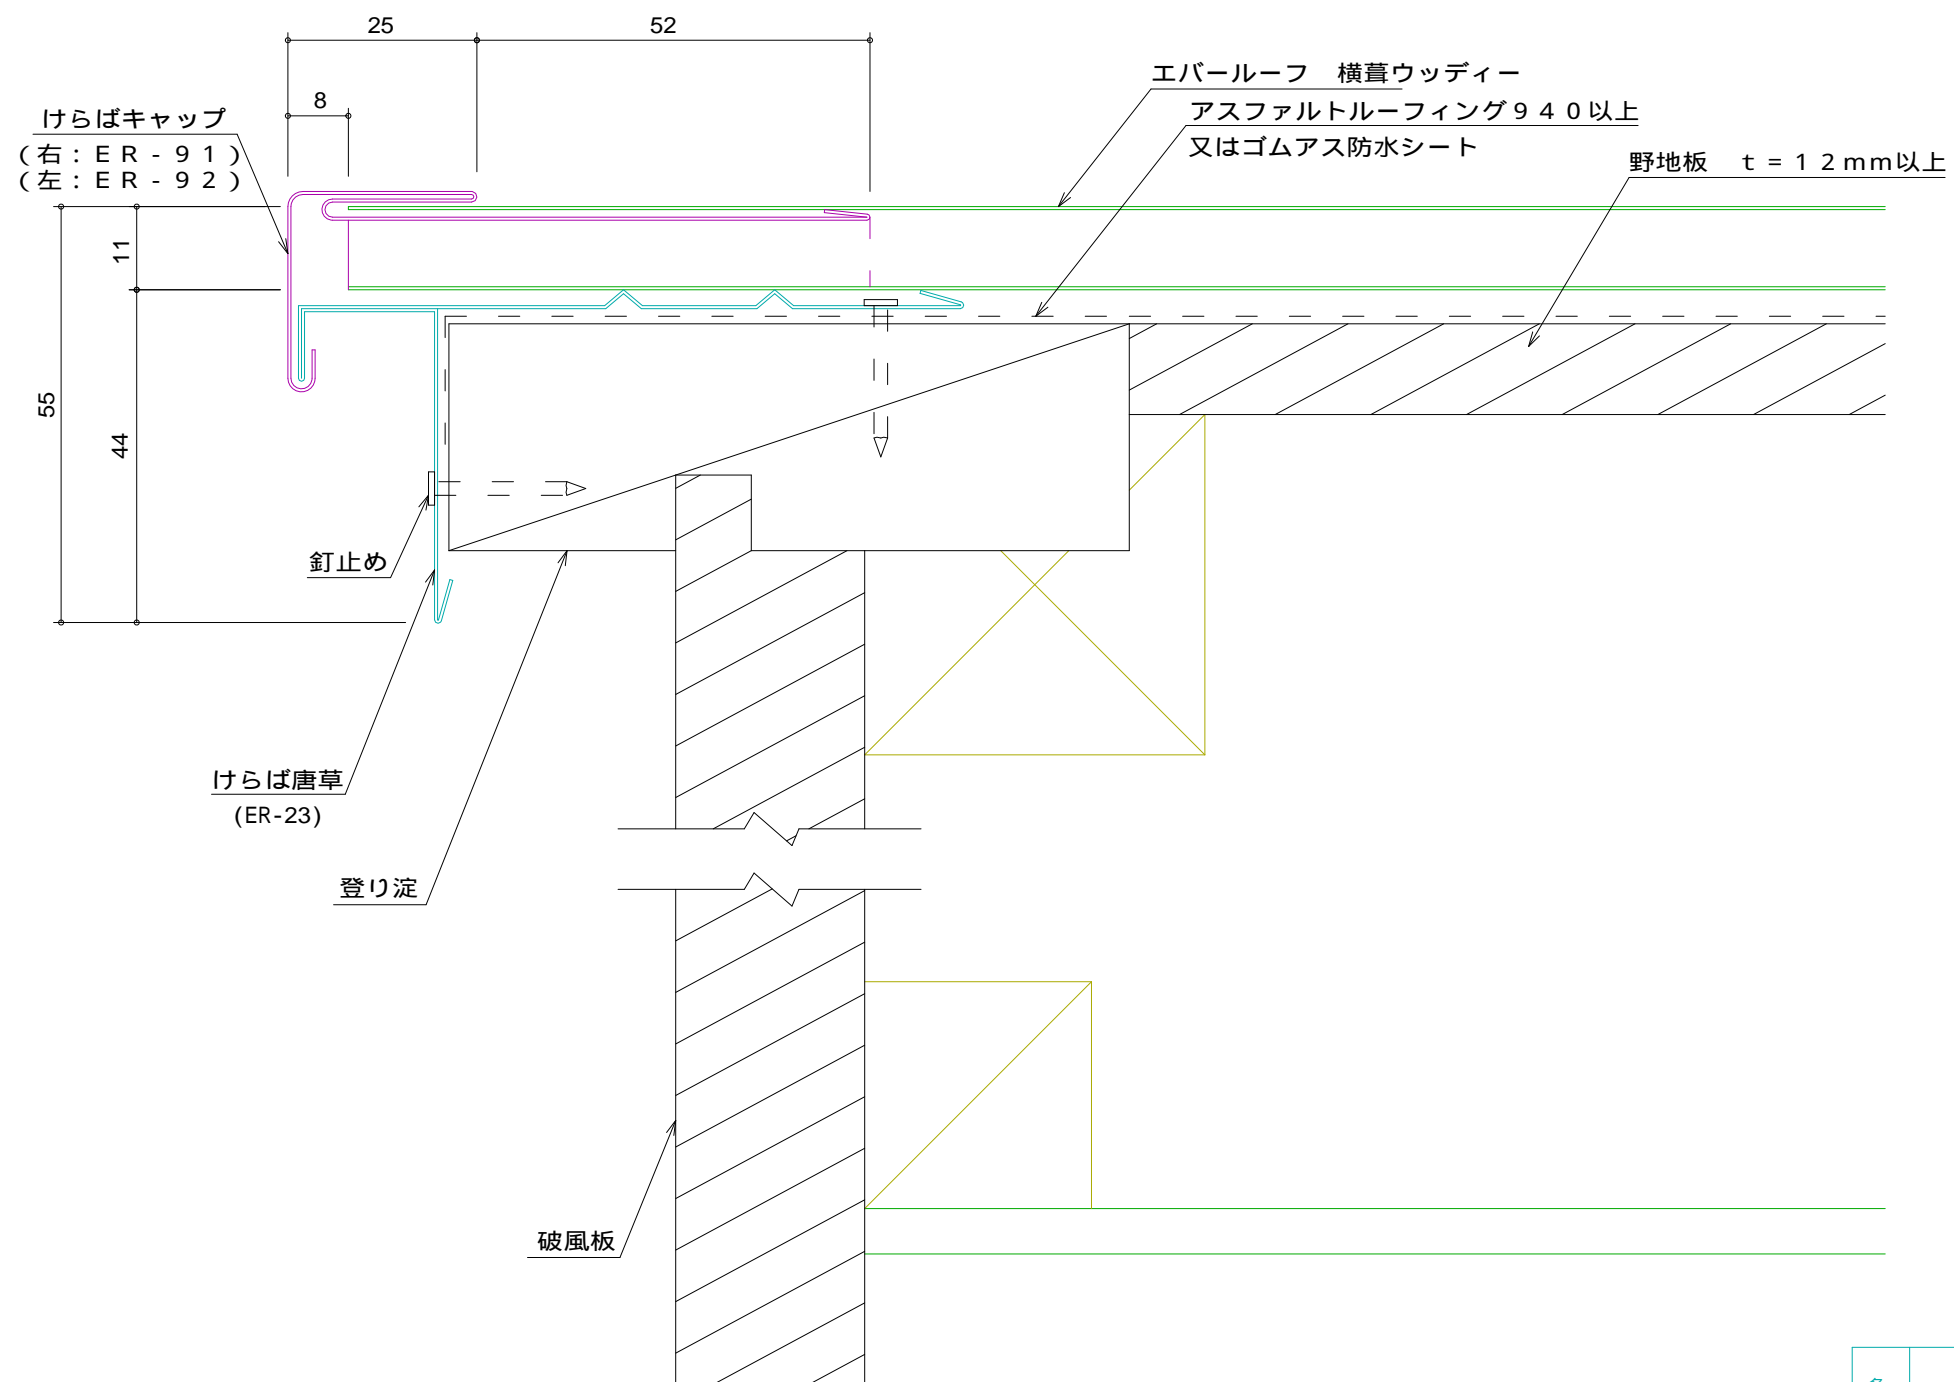

名称			
図番	CLB02-002	縮尺	1/1
日鉄住金鋼板株式会社			