


E R 横葺ウッディー 降り棟部

標準図

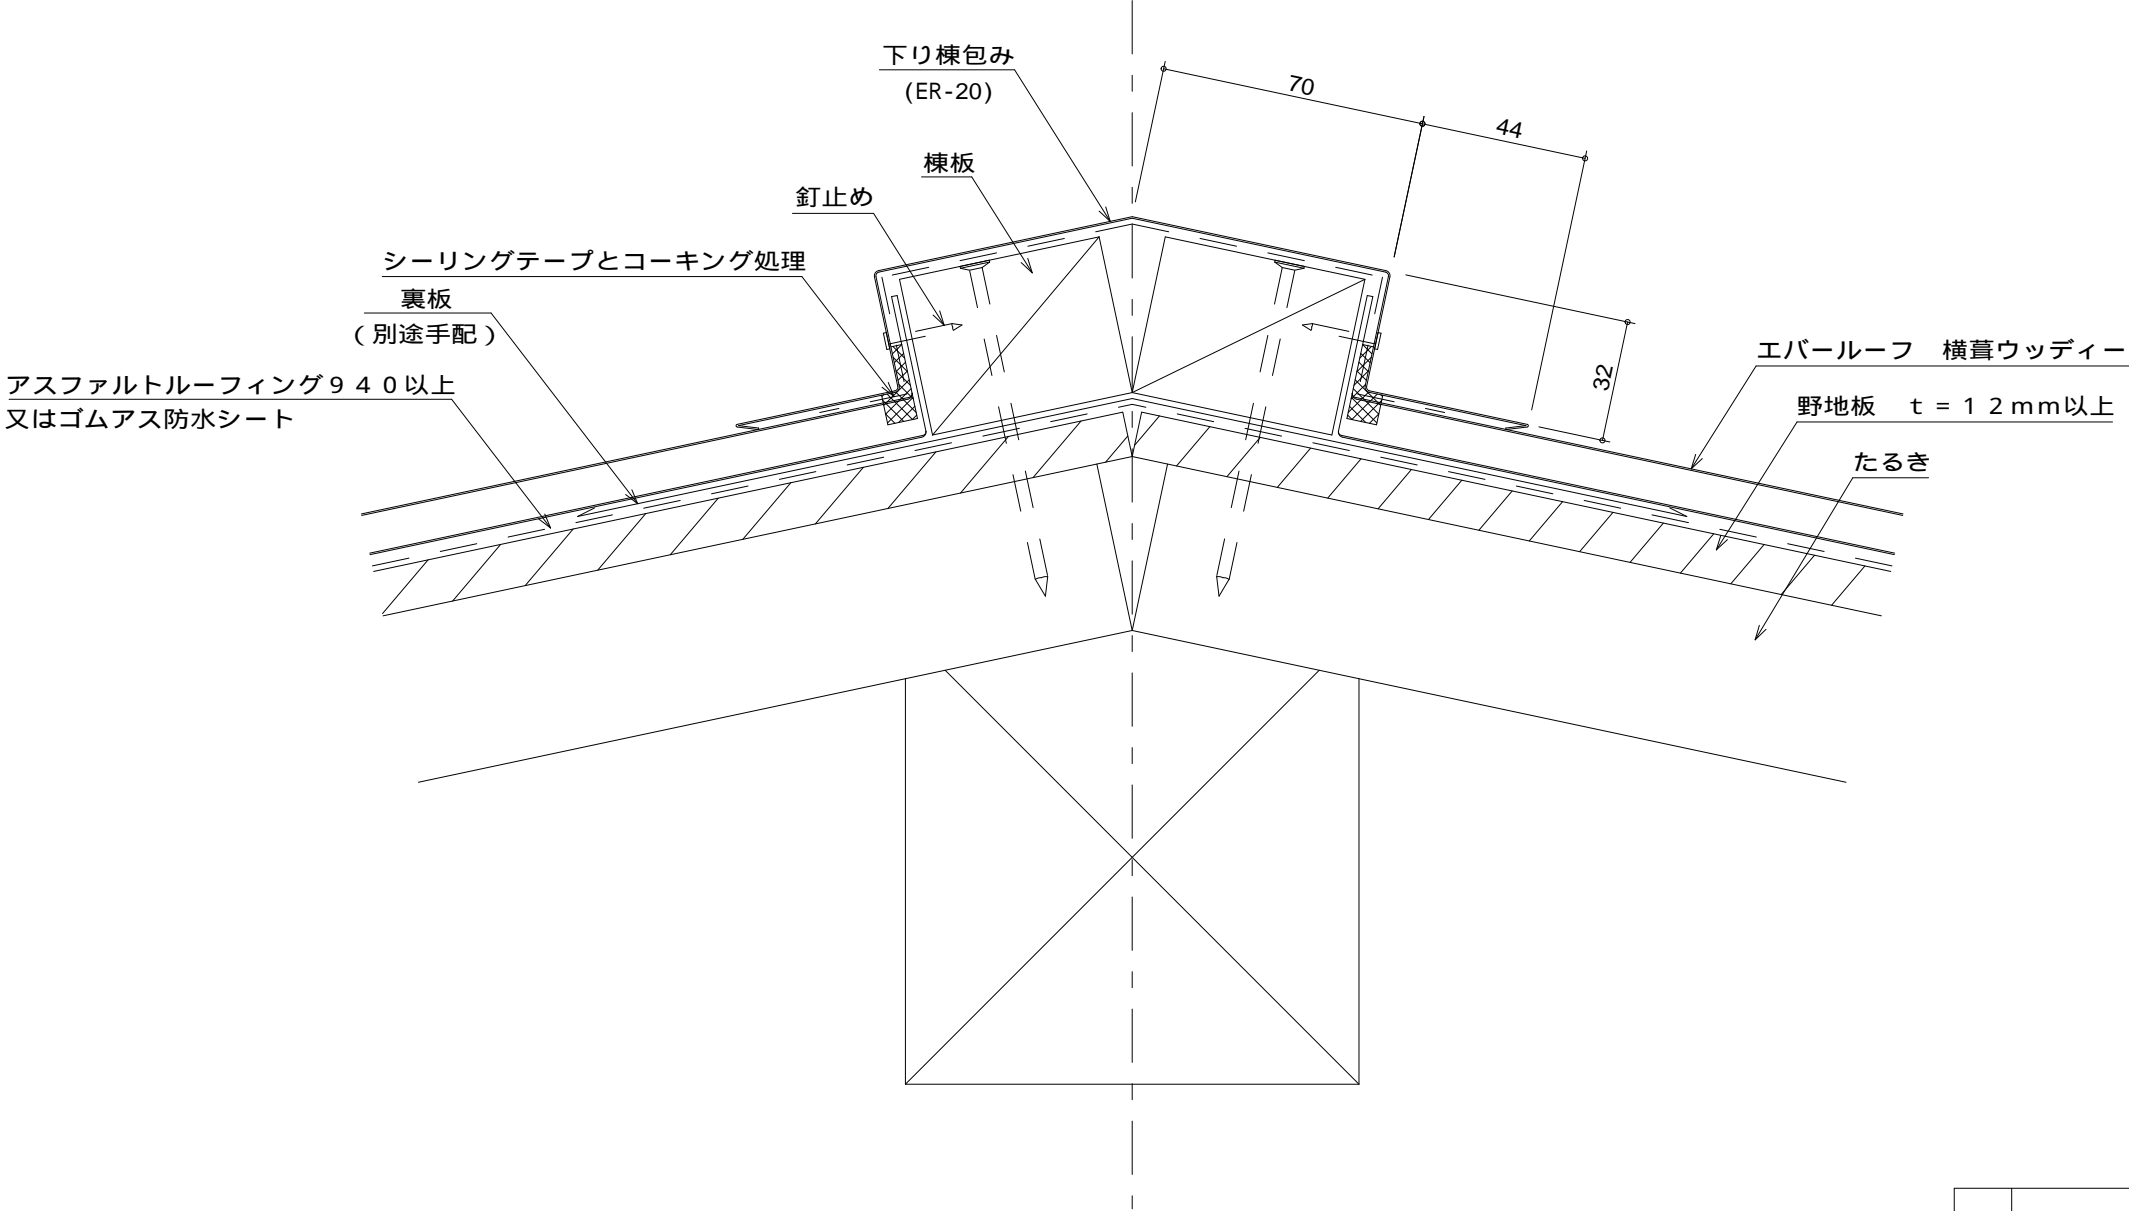

名称			
図番	CLB04-001	縮尺	1 / 2
日鉄住金鋼板株式会社			