


E R かわら 降り棟部 断熱仕様

標準図

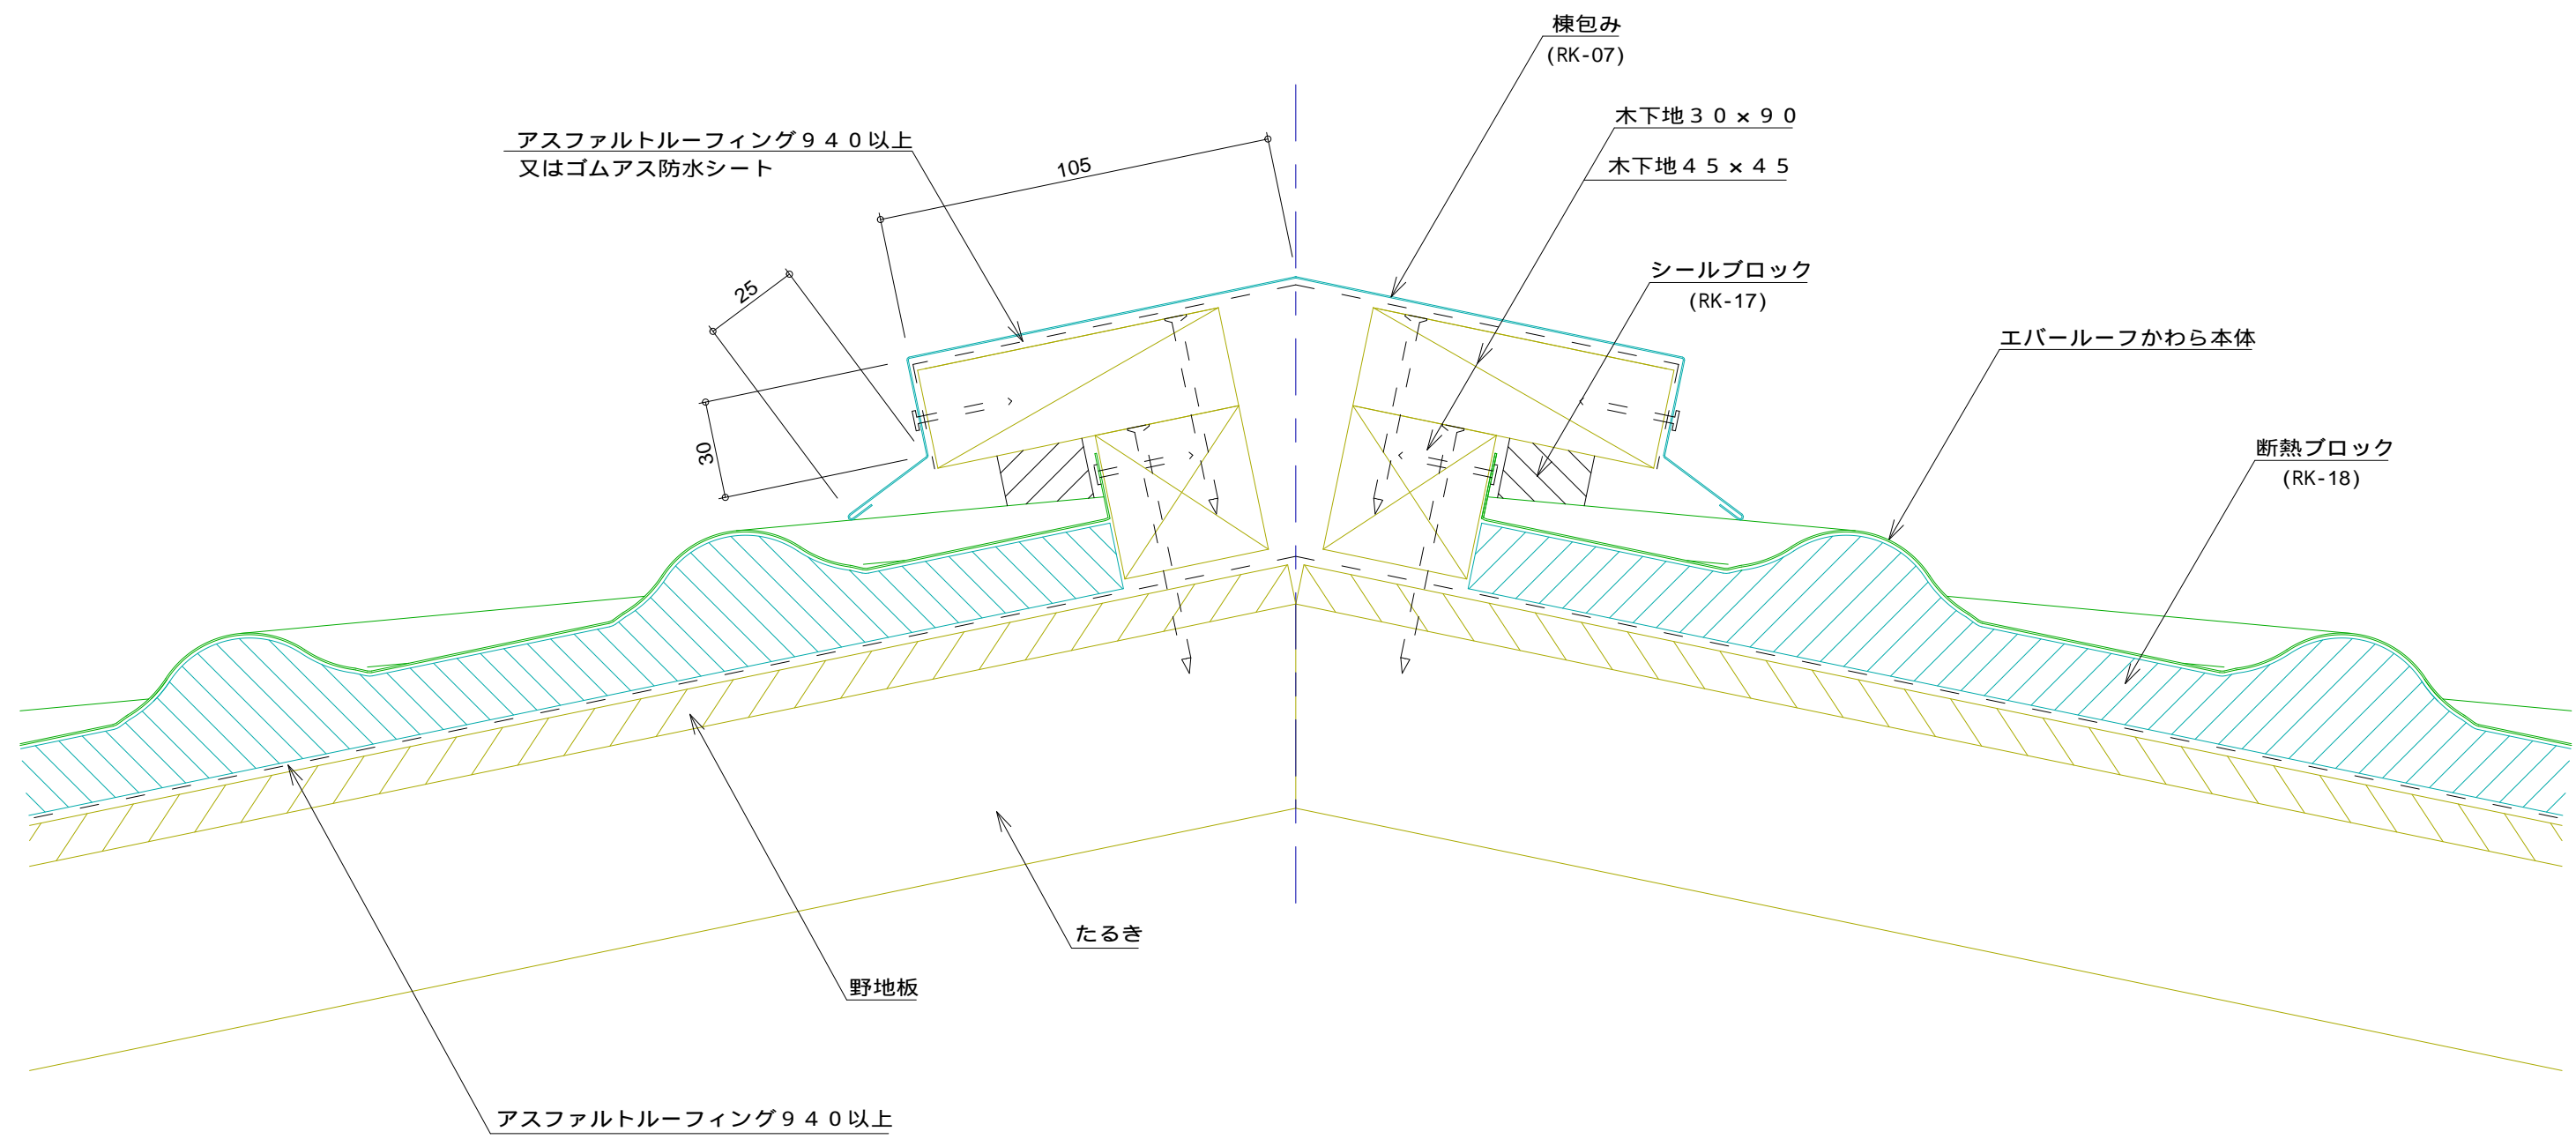

名称			
図番	CNB04001	縮尺	1 / 2
日鉄住金鋼板株式会社			