


E R 金属長尺瓦 けらば部

標準図

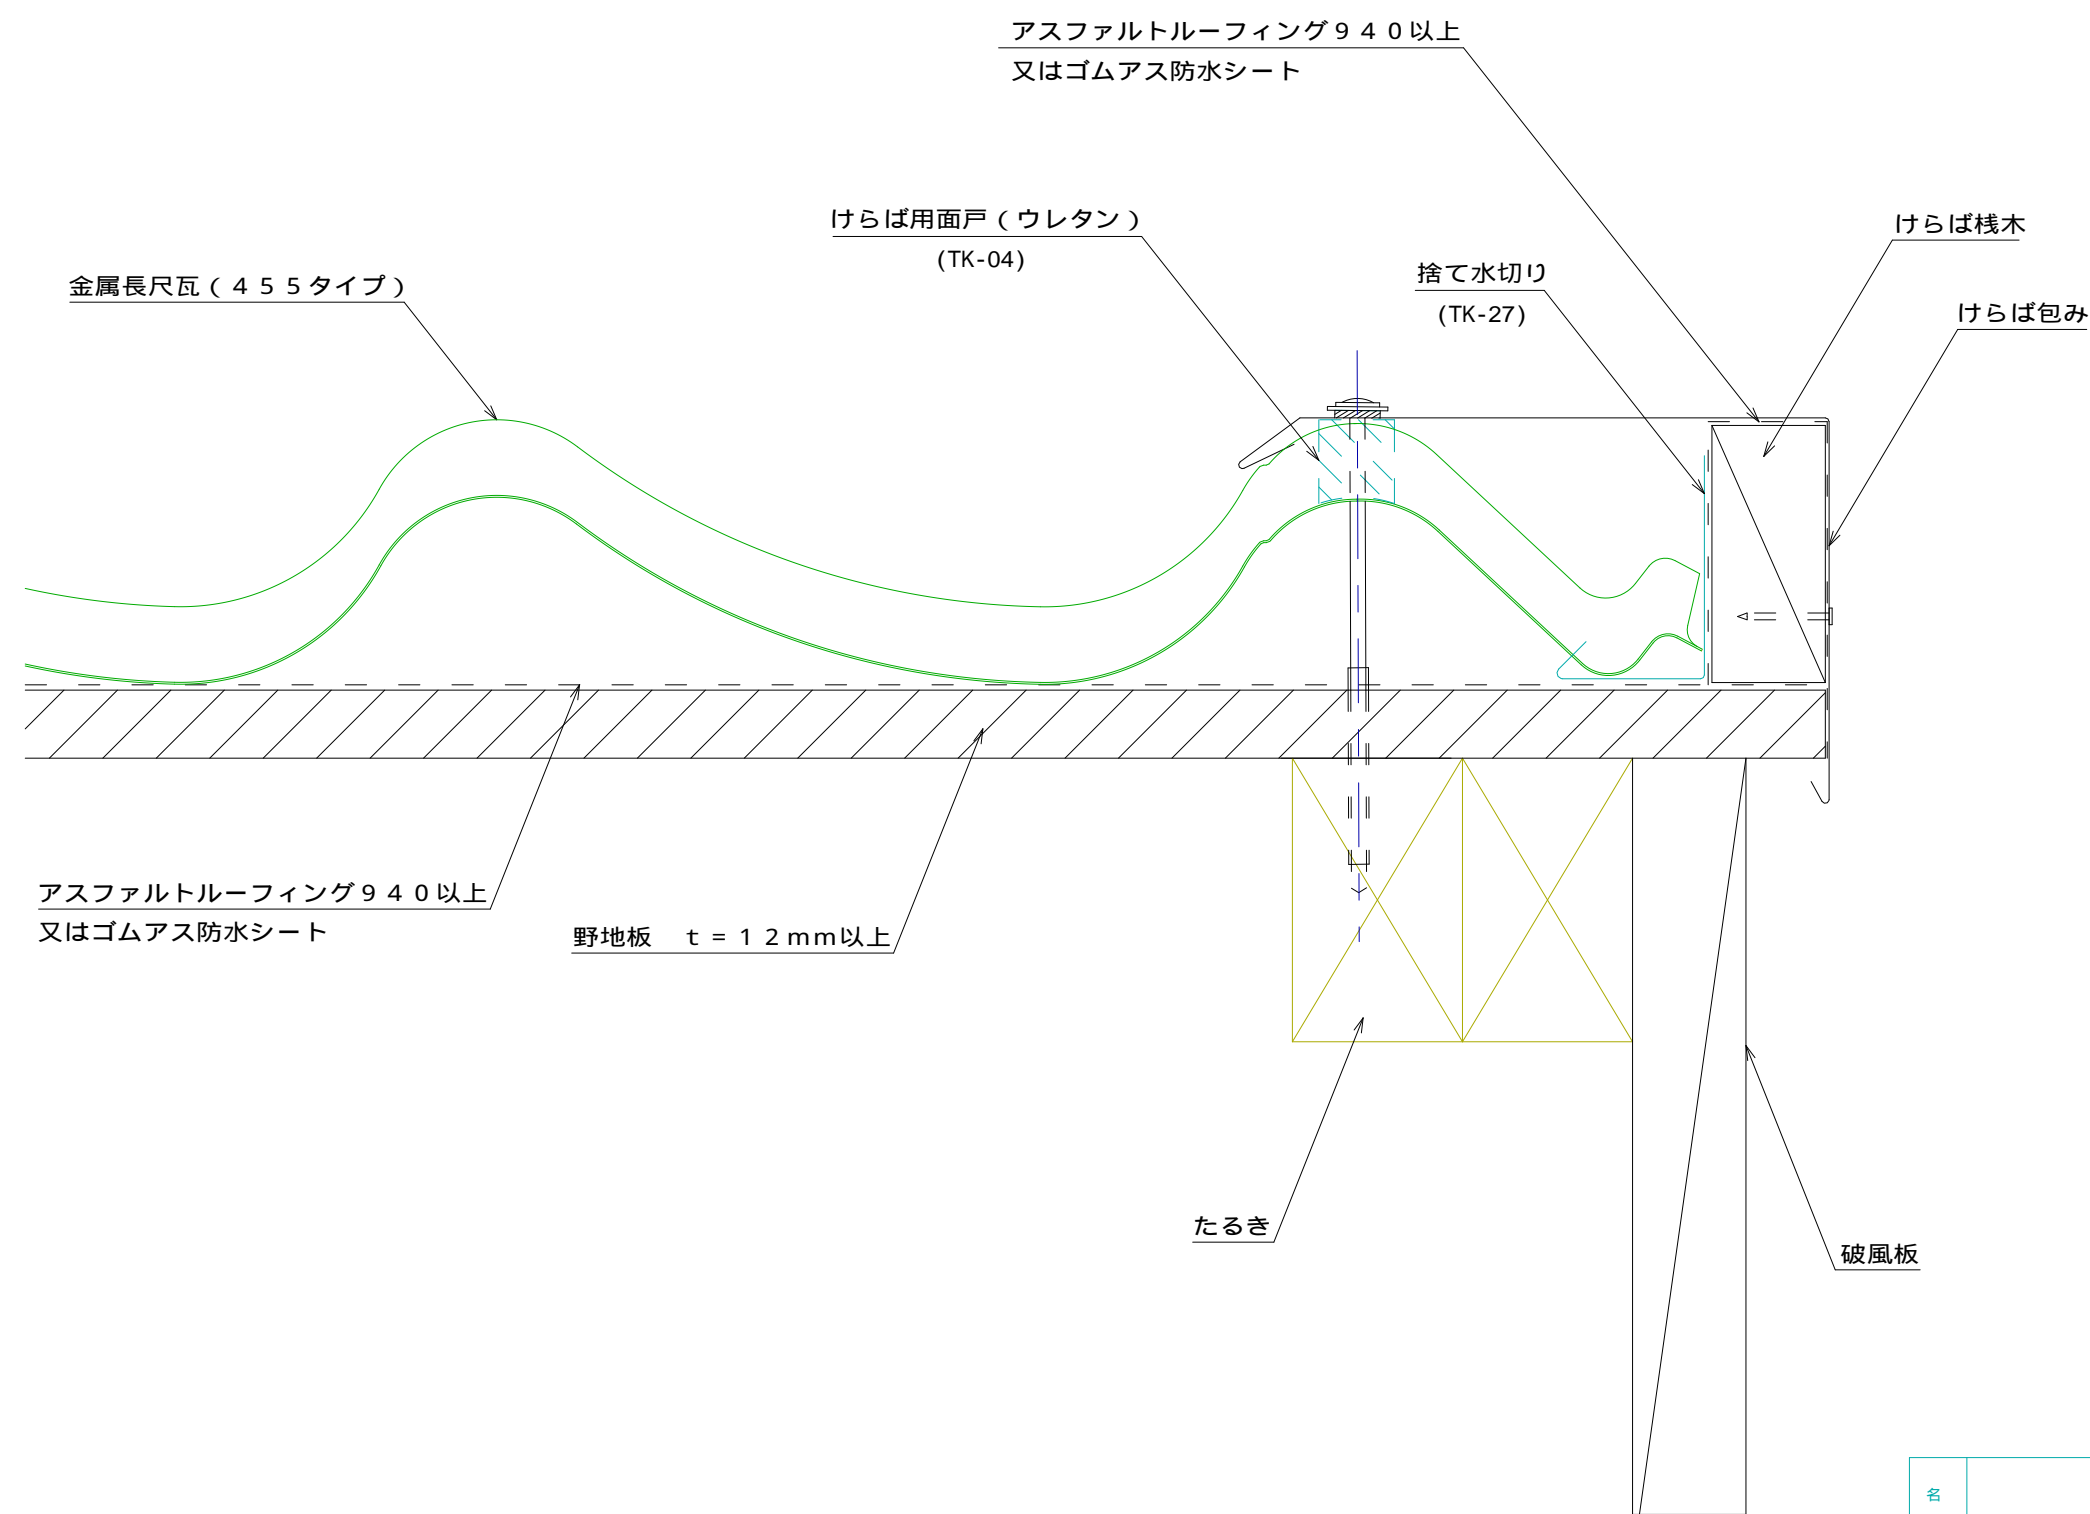

名称			
図番	CPB02-001	縮尺	1/2
日鉄住金鋼板株式会社			