


E R 金属長尺瓦 軒先部

標準図

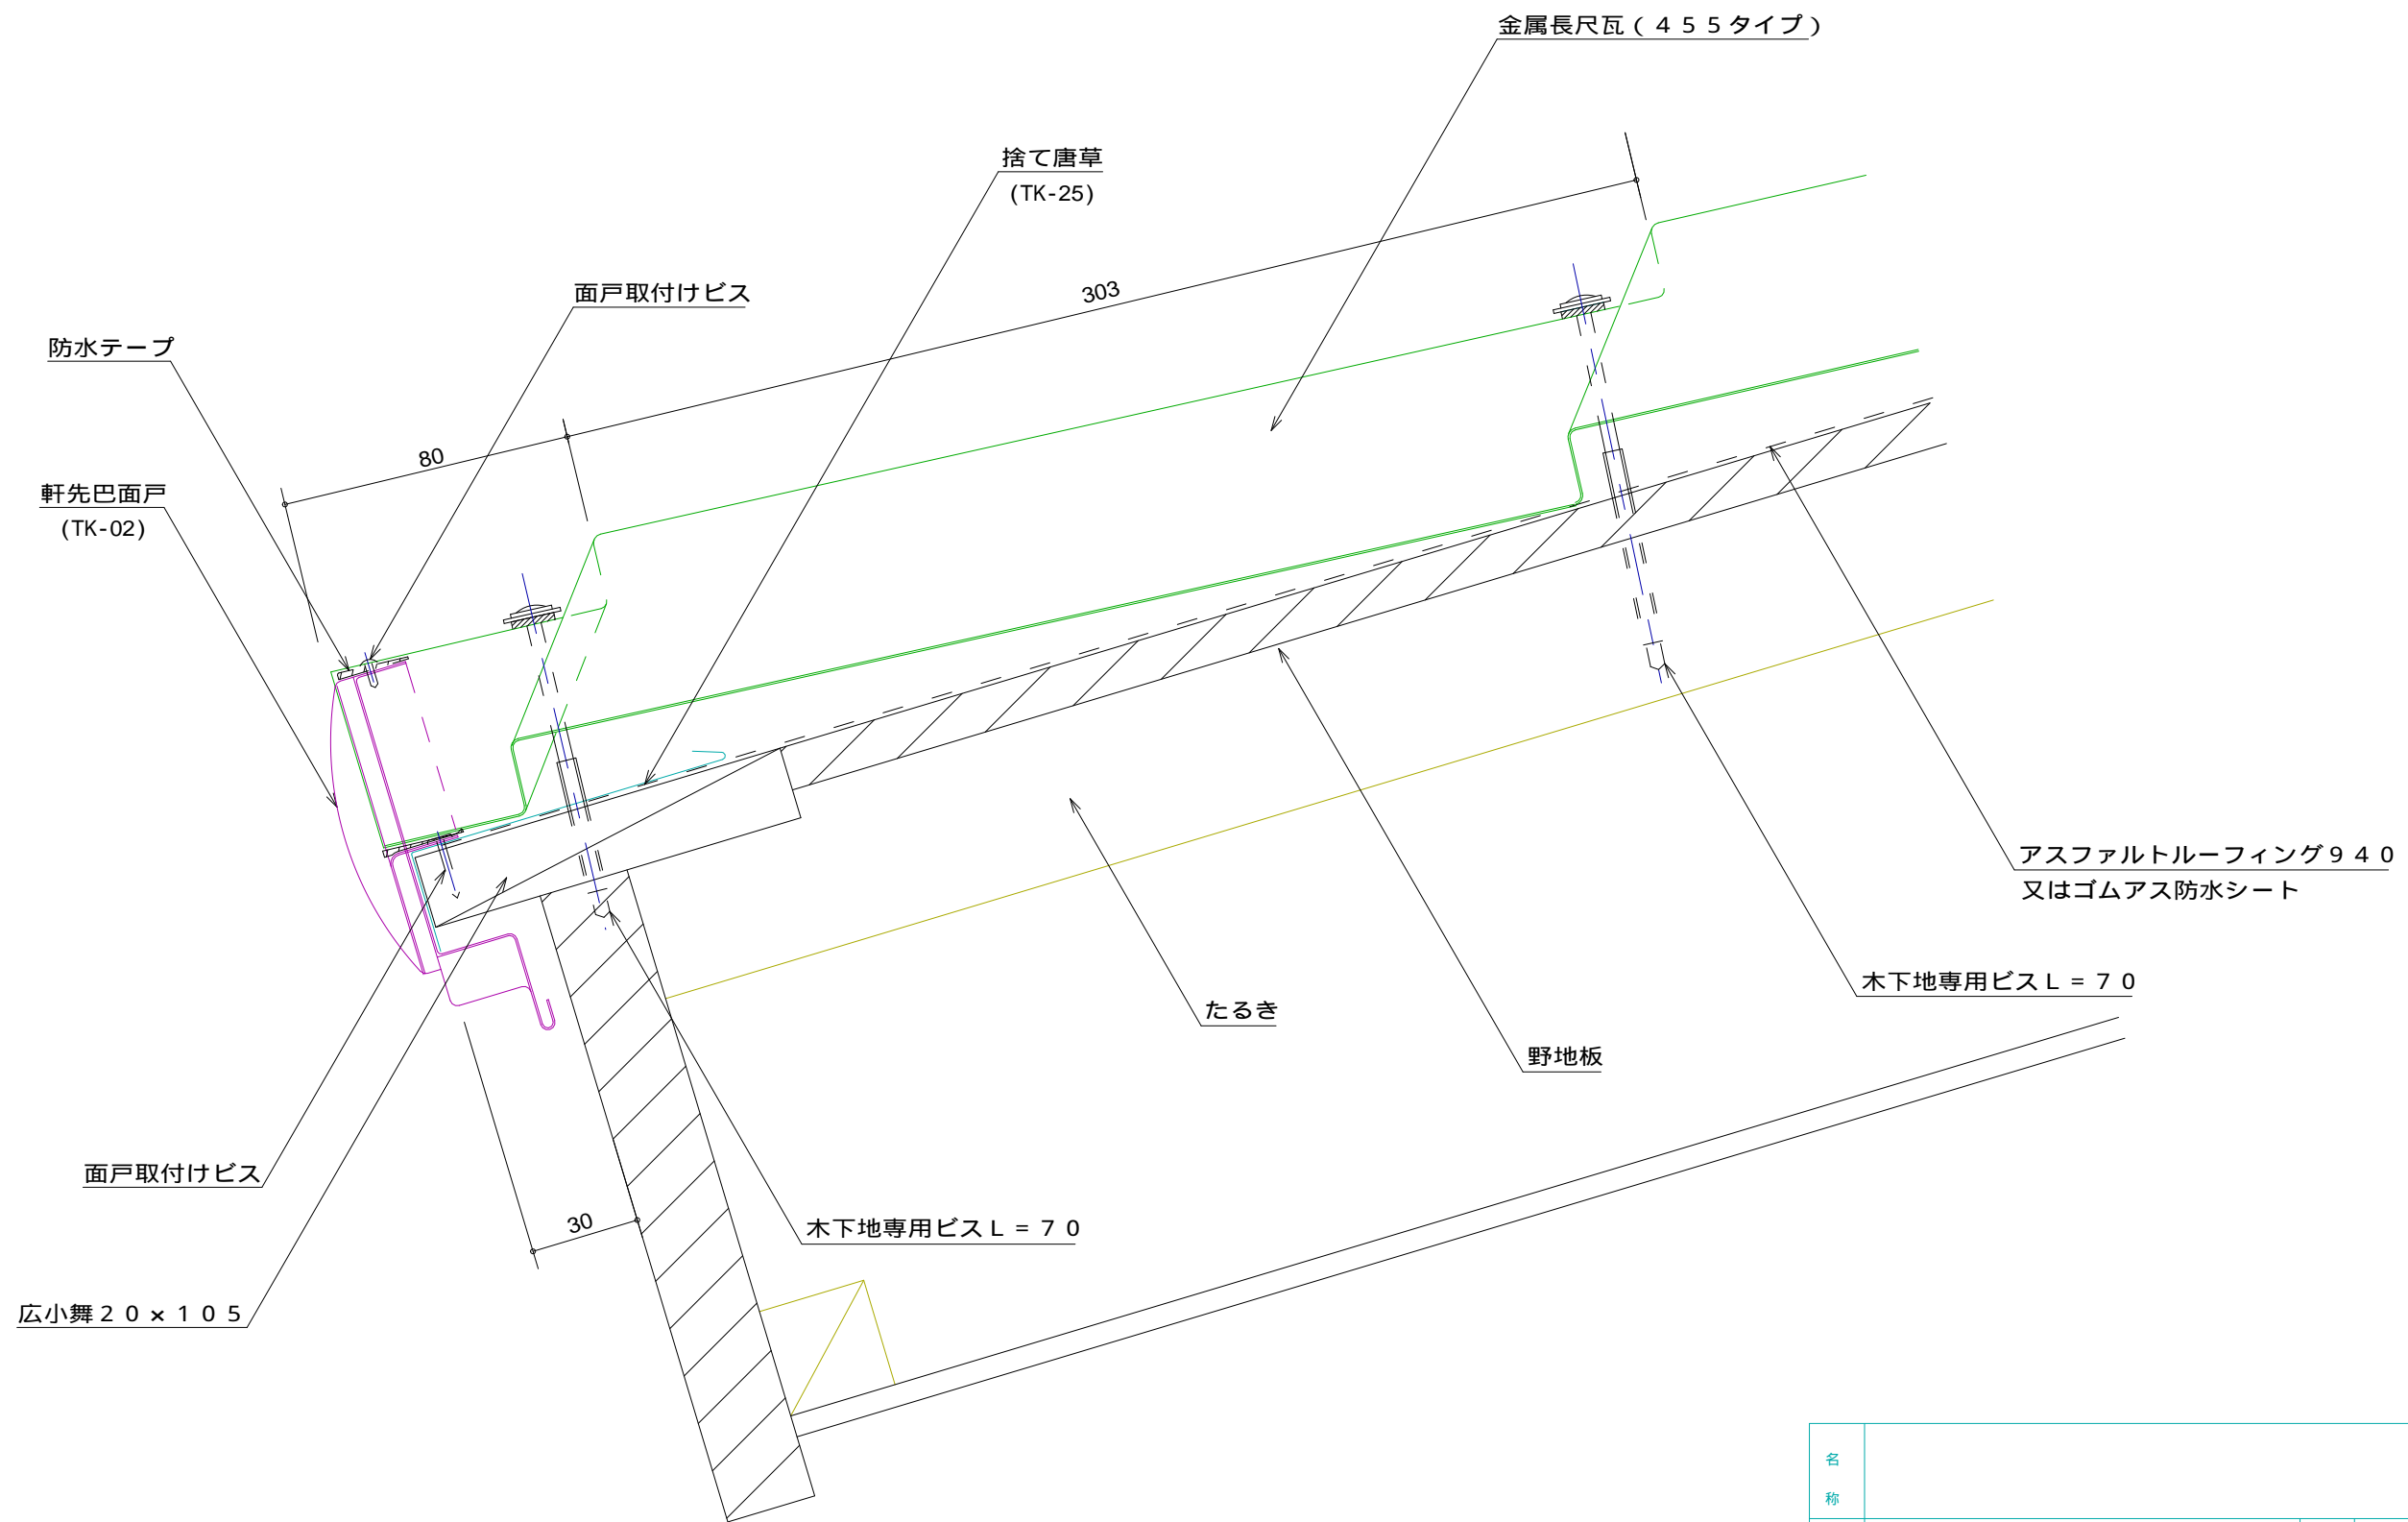

名称			
図番	CPB01-001	縮尺	1 / 2

日鉄住金鋼板株式会社