


ERたてひら 2型 棟部

標準図

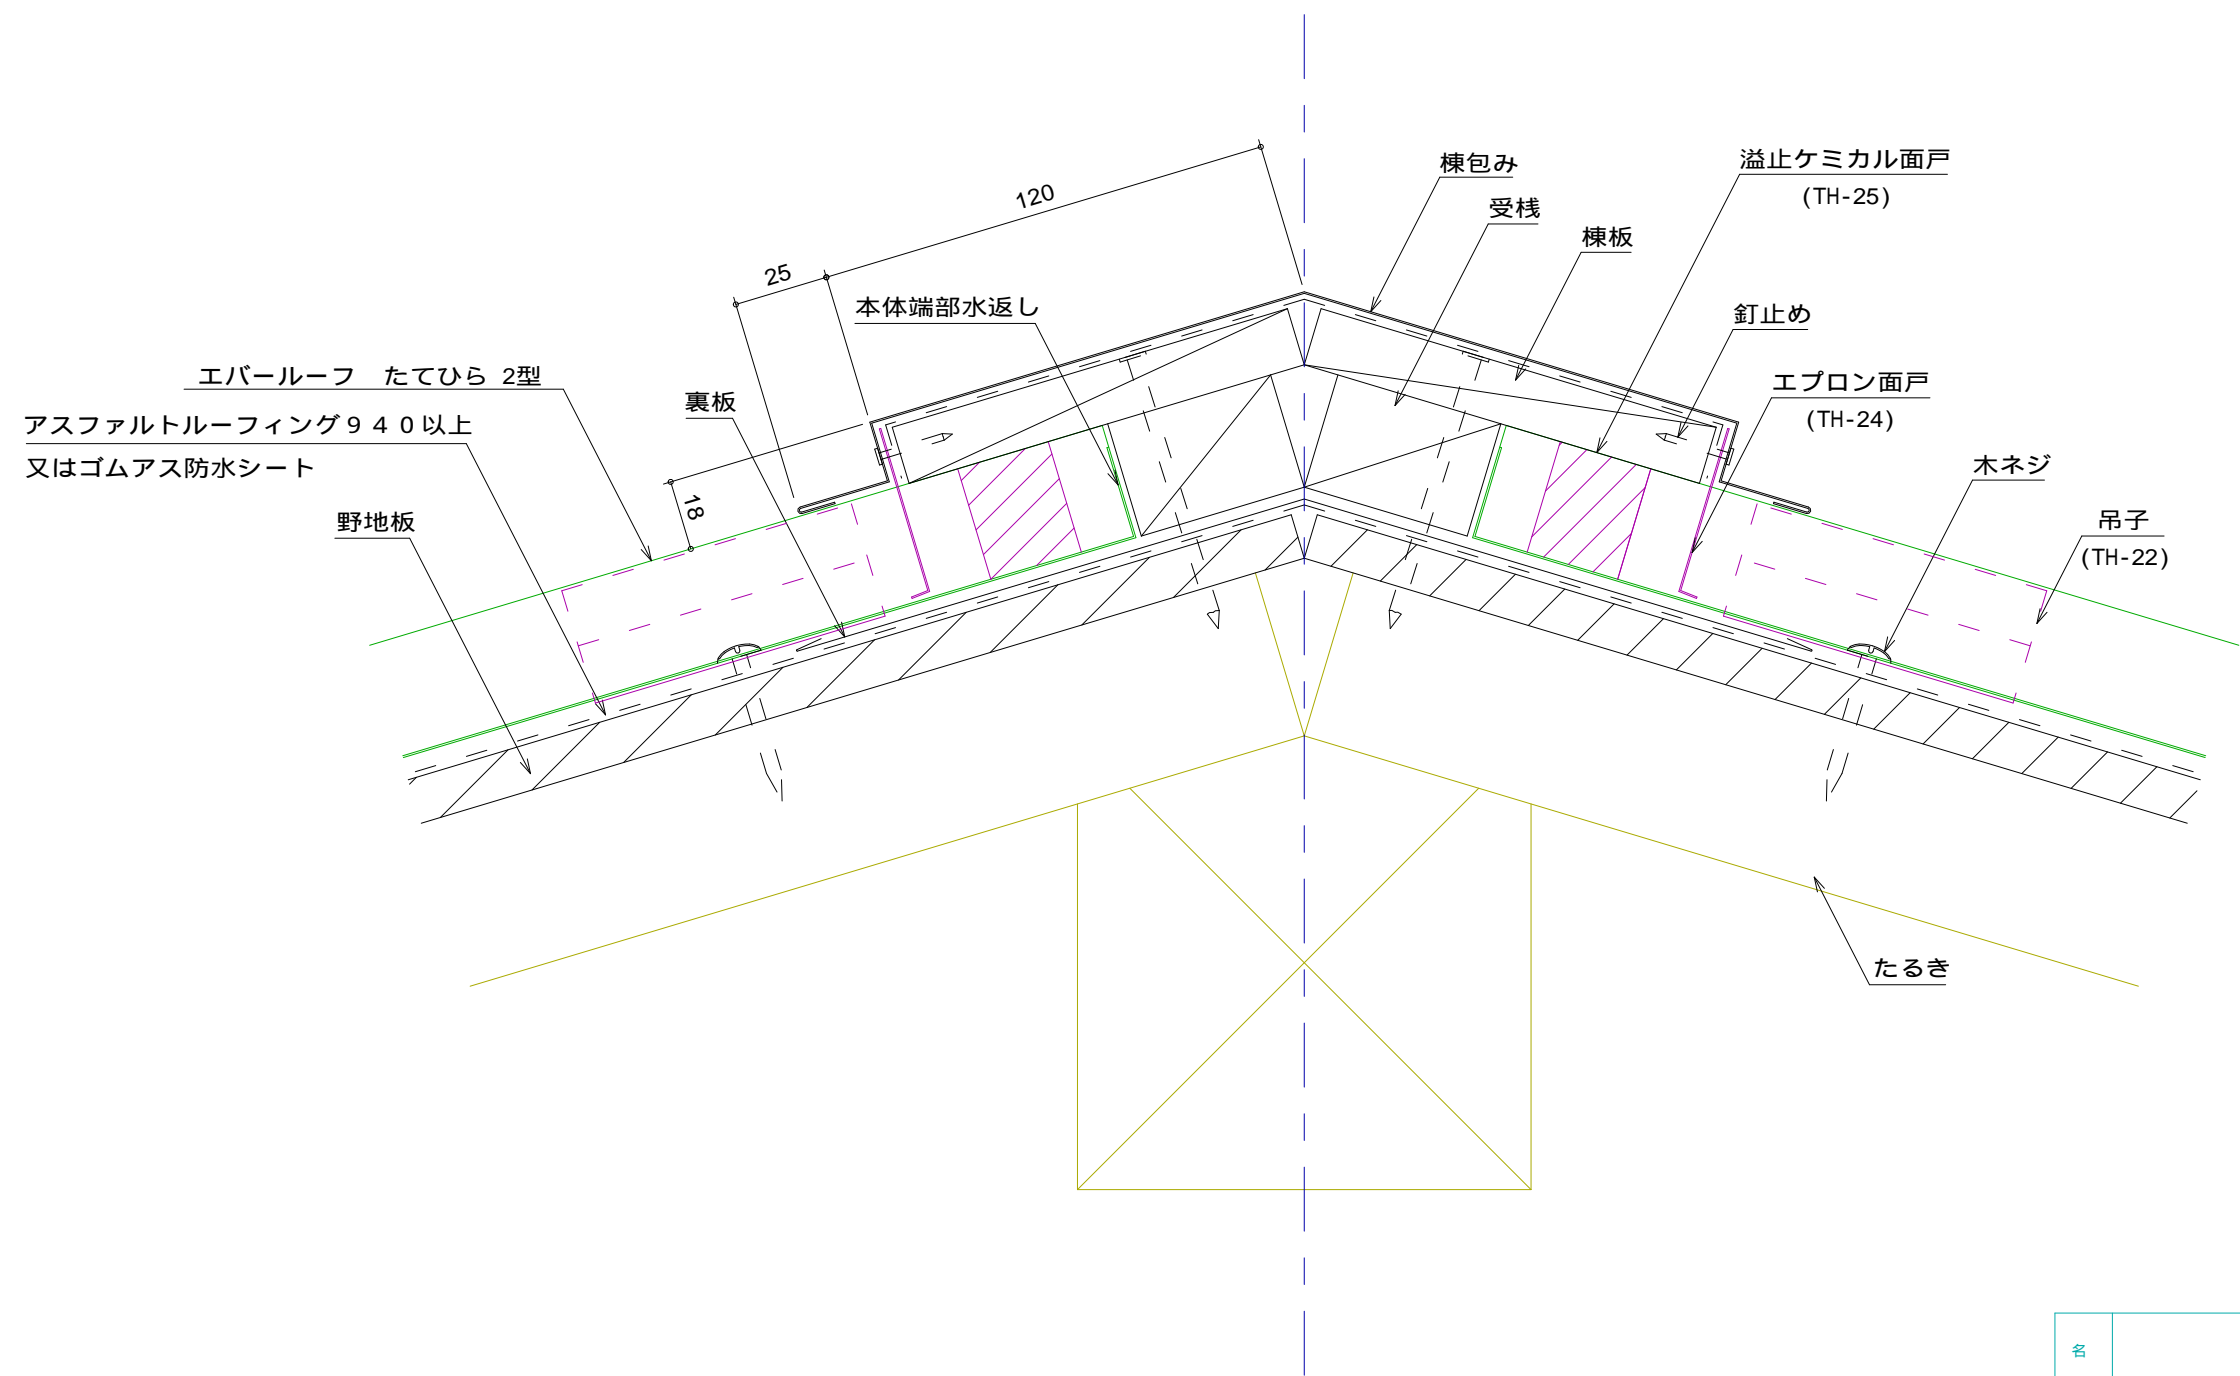

名称			
図番	CUB03-001	縮尺	1/2
日鉄住金鋼板株式会社			