


ERやまなみ1型 (間接固定サドル工法) 棟部 平棟

標準図

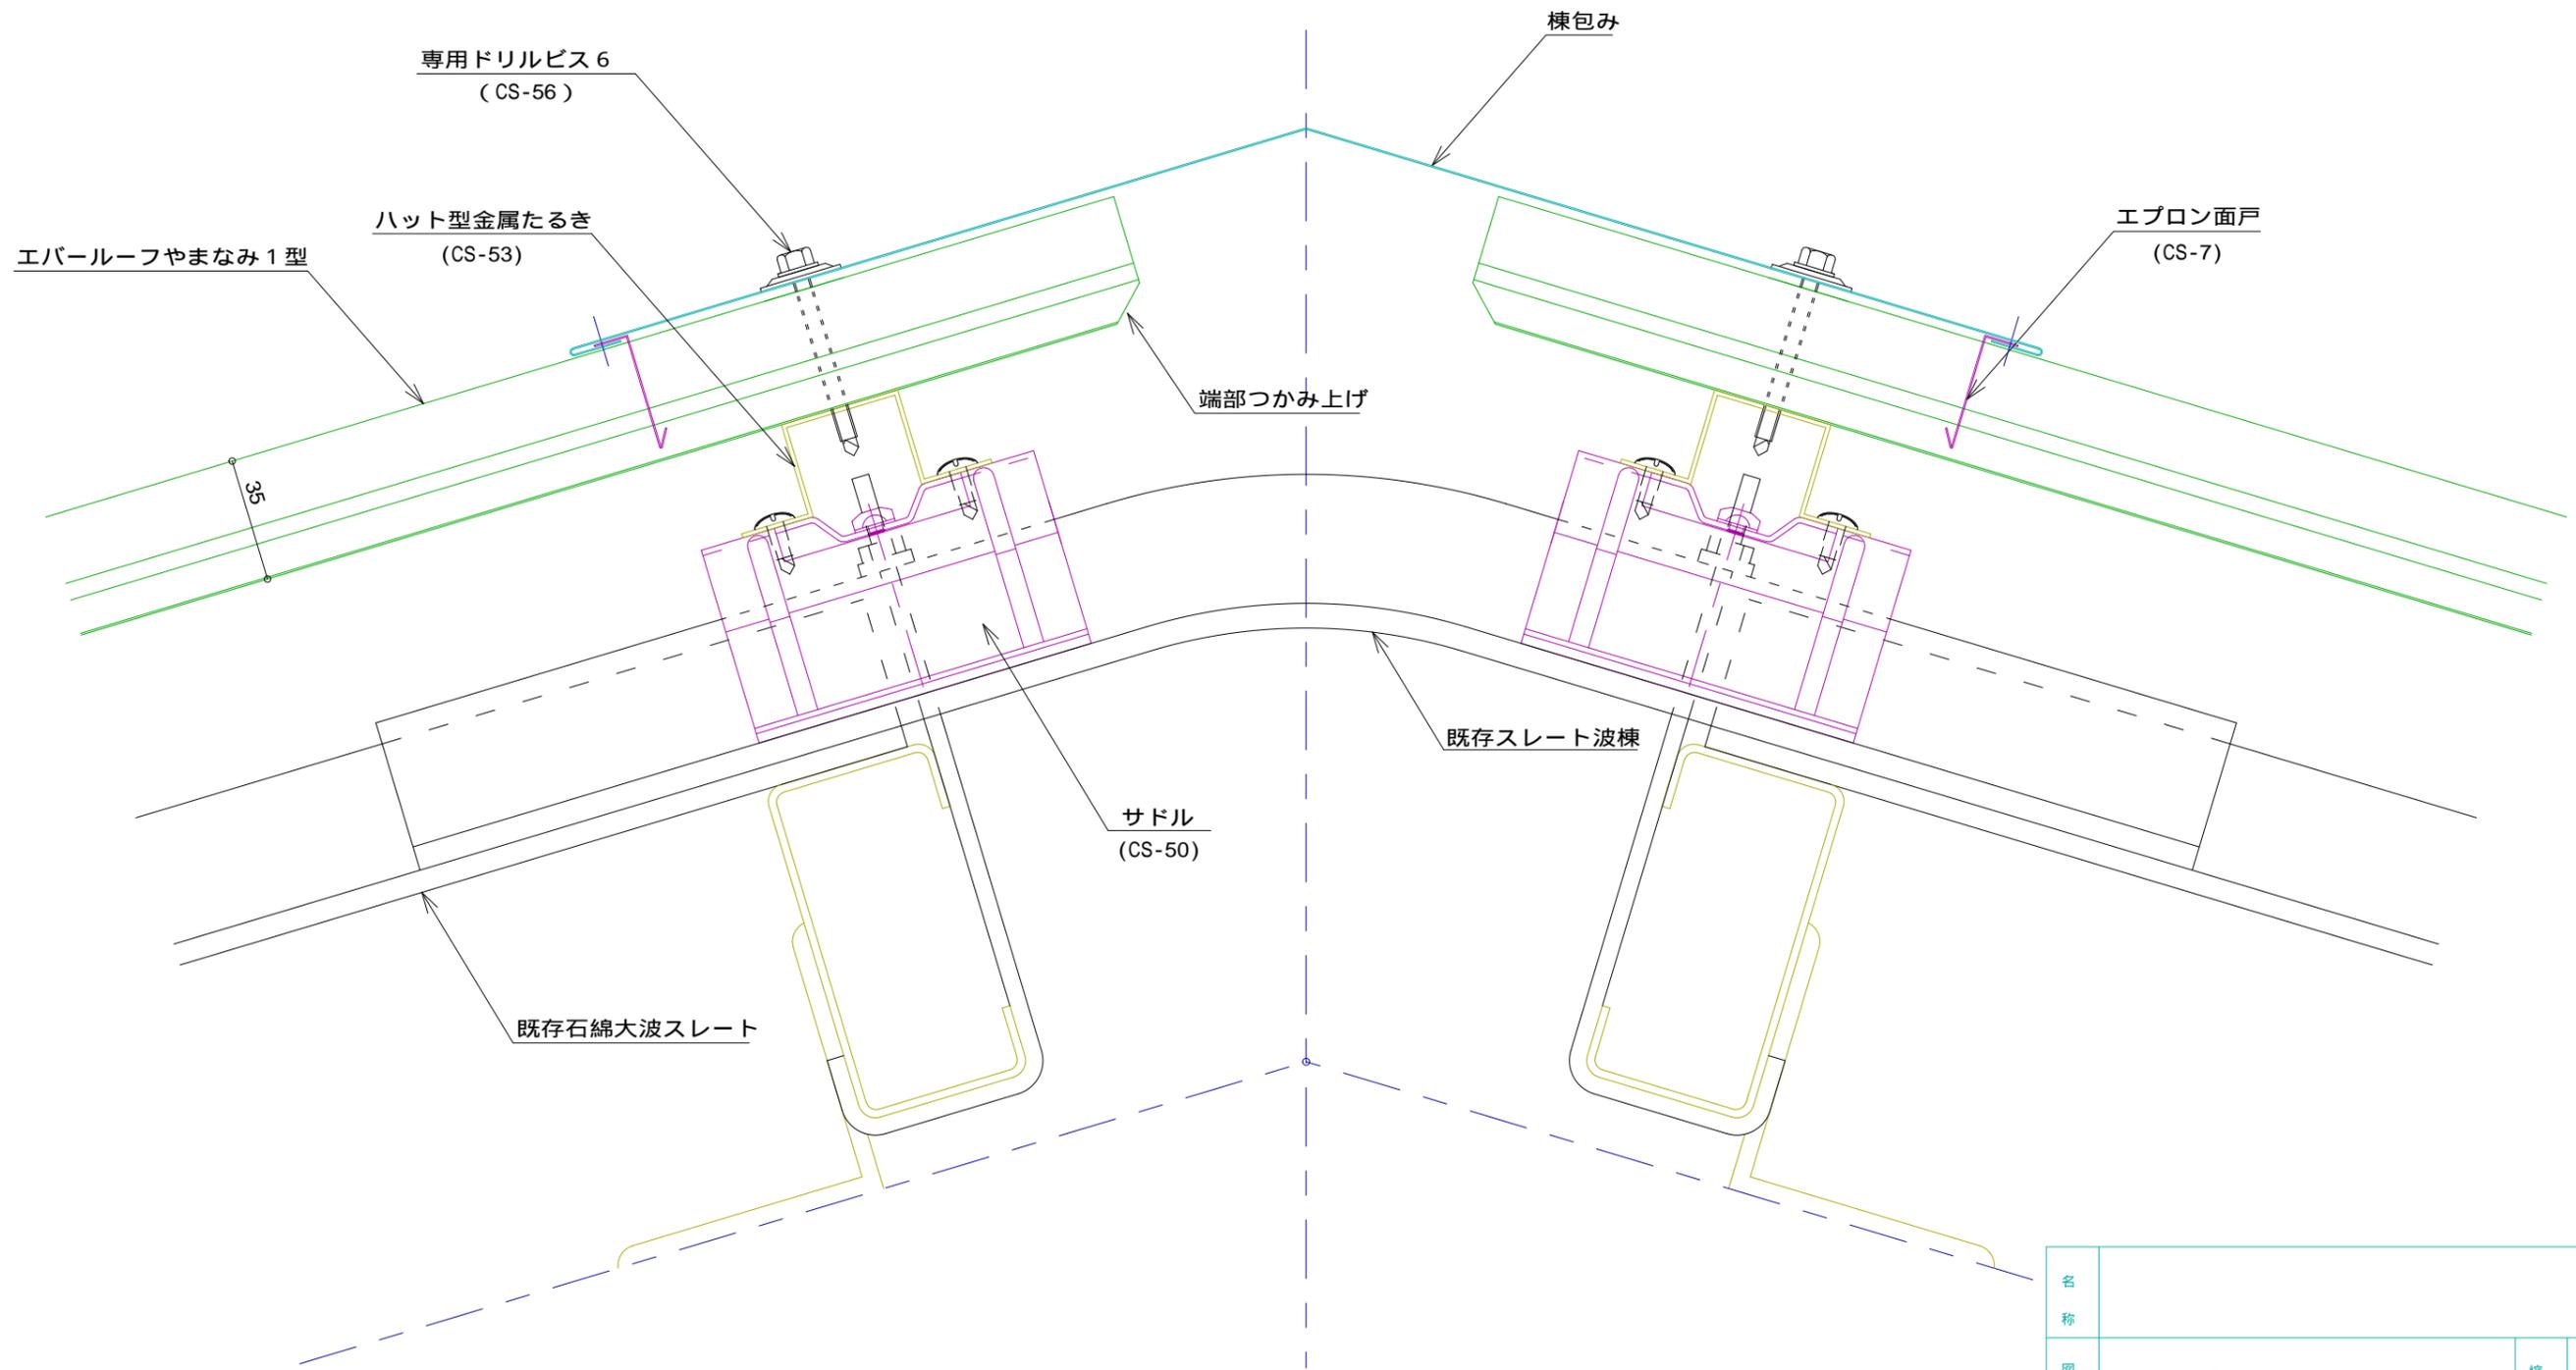

名称			
図番	CWD03001	縮尺	1/2
日鉄住金鋼板株式会社			