


E R やまなみ 2 型 （ 間接固定サドル工法 ） 棟部 ラジアル棟

標 準 図

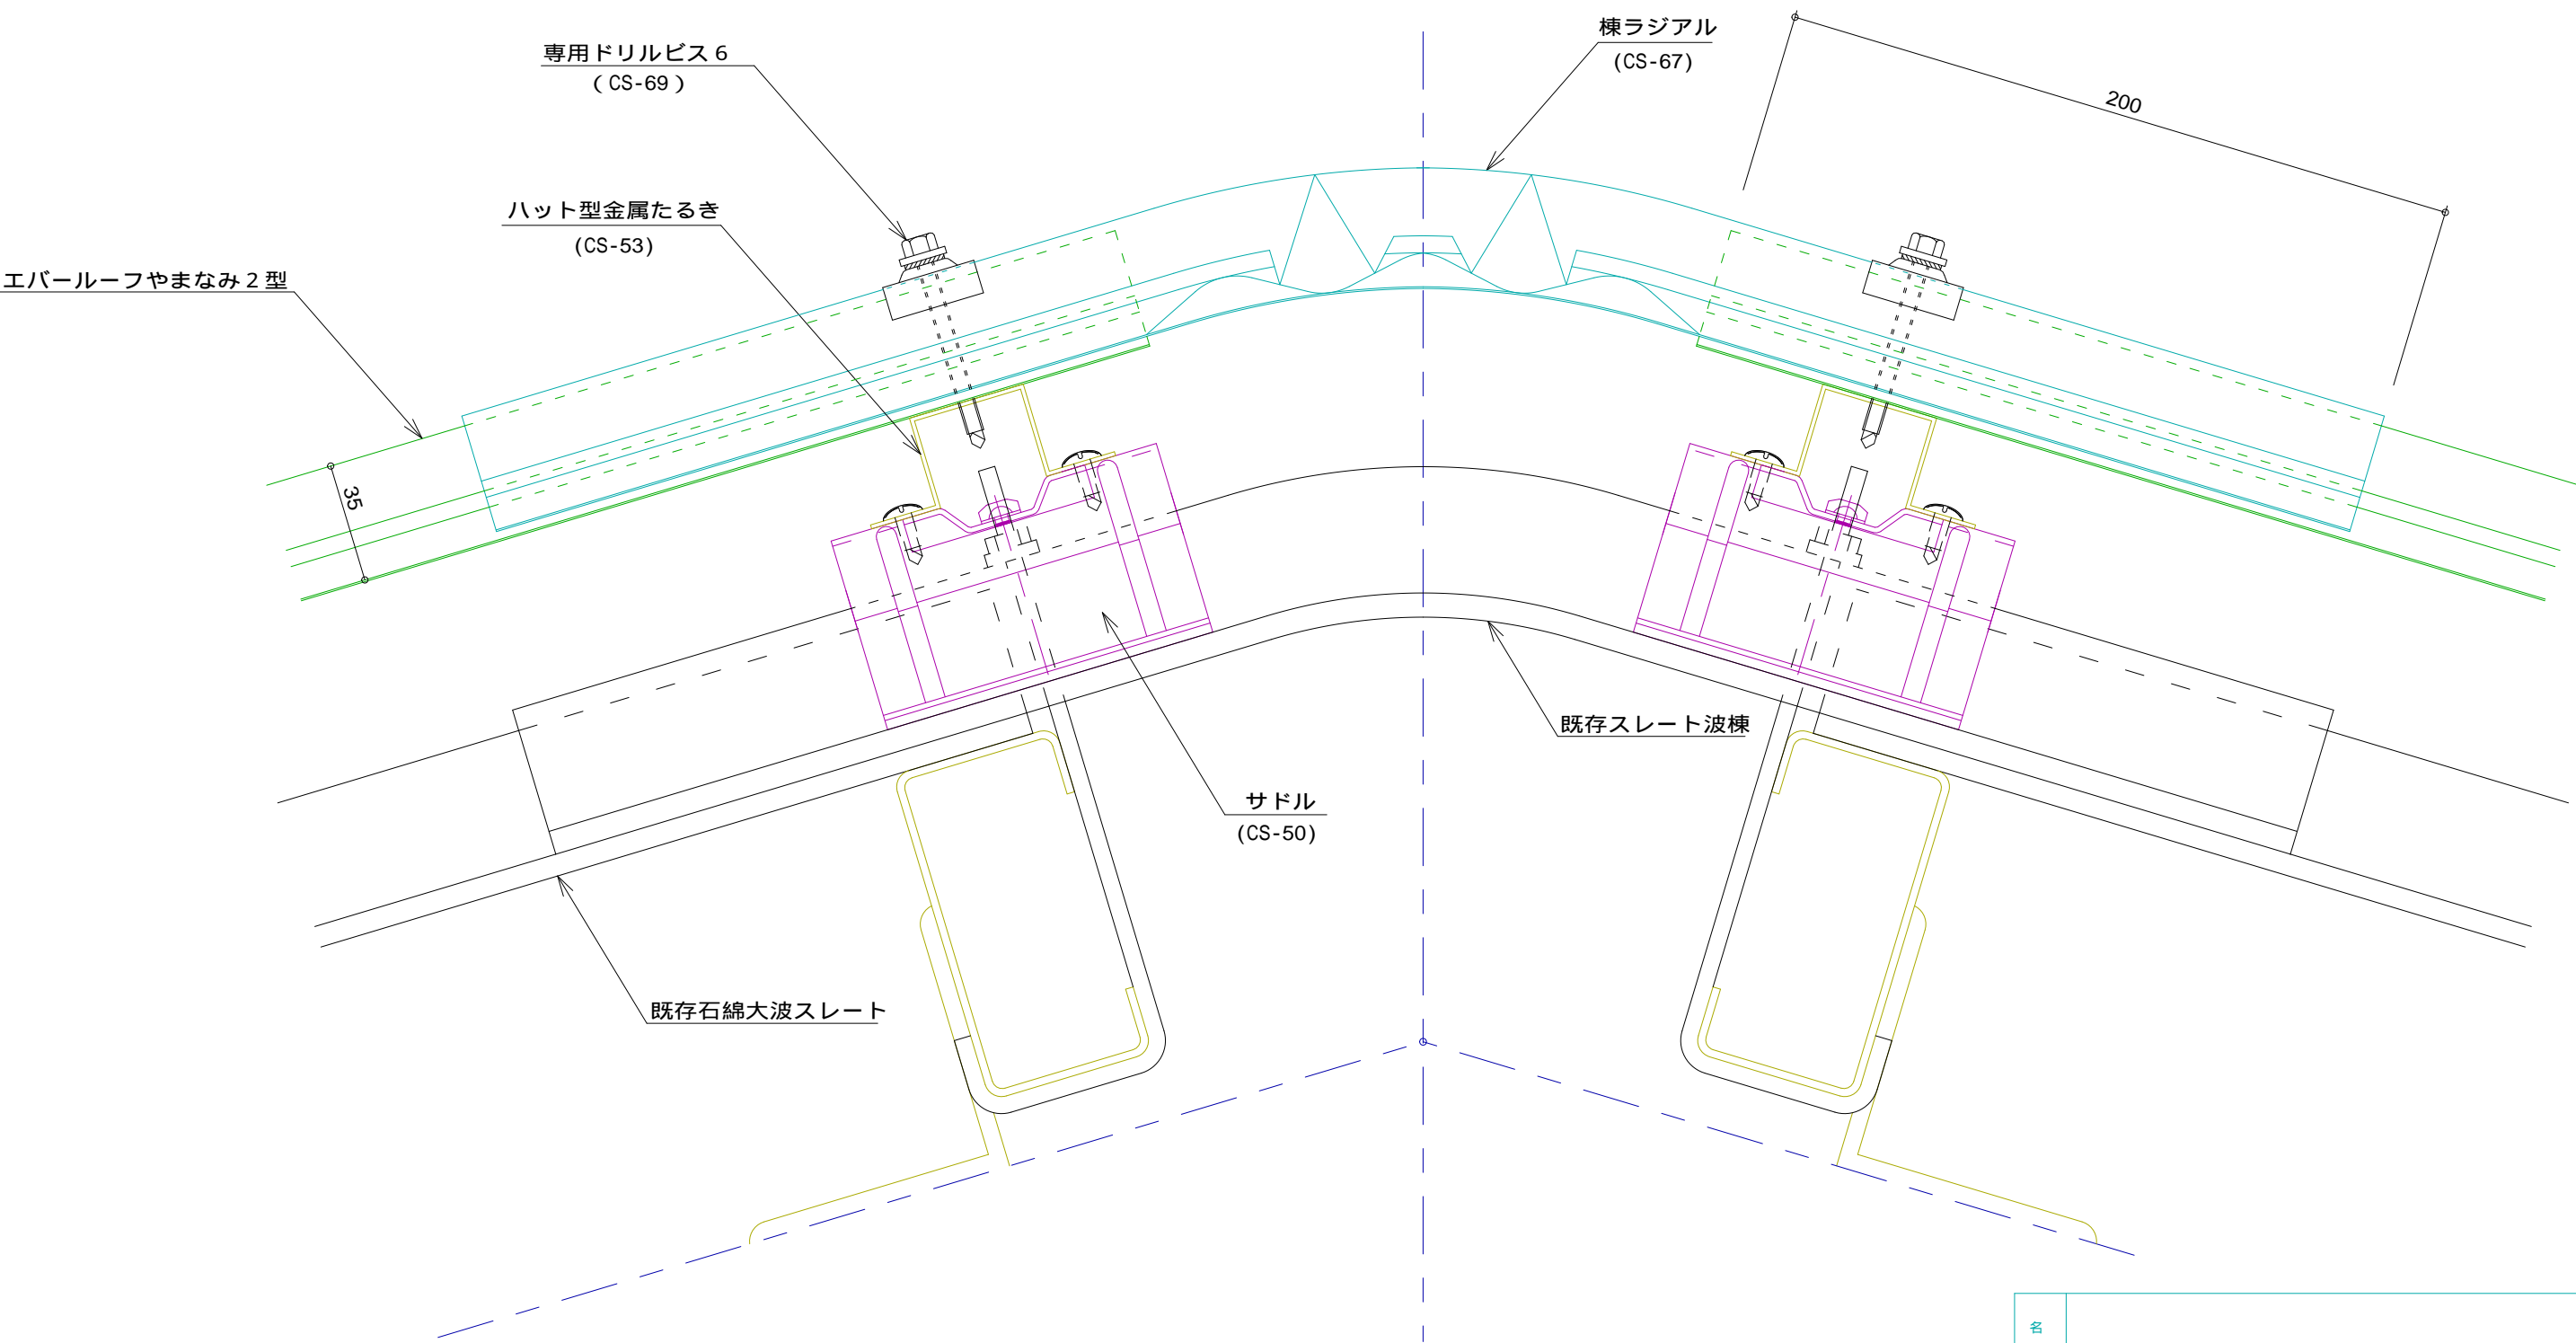

名 称			
図 番	CZD03002	縮 尺	1 / 2
日鉄住金鋼板株式会社			