


小波スレート用（間接固定サドル工法） 縦断面

標準図

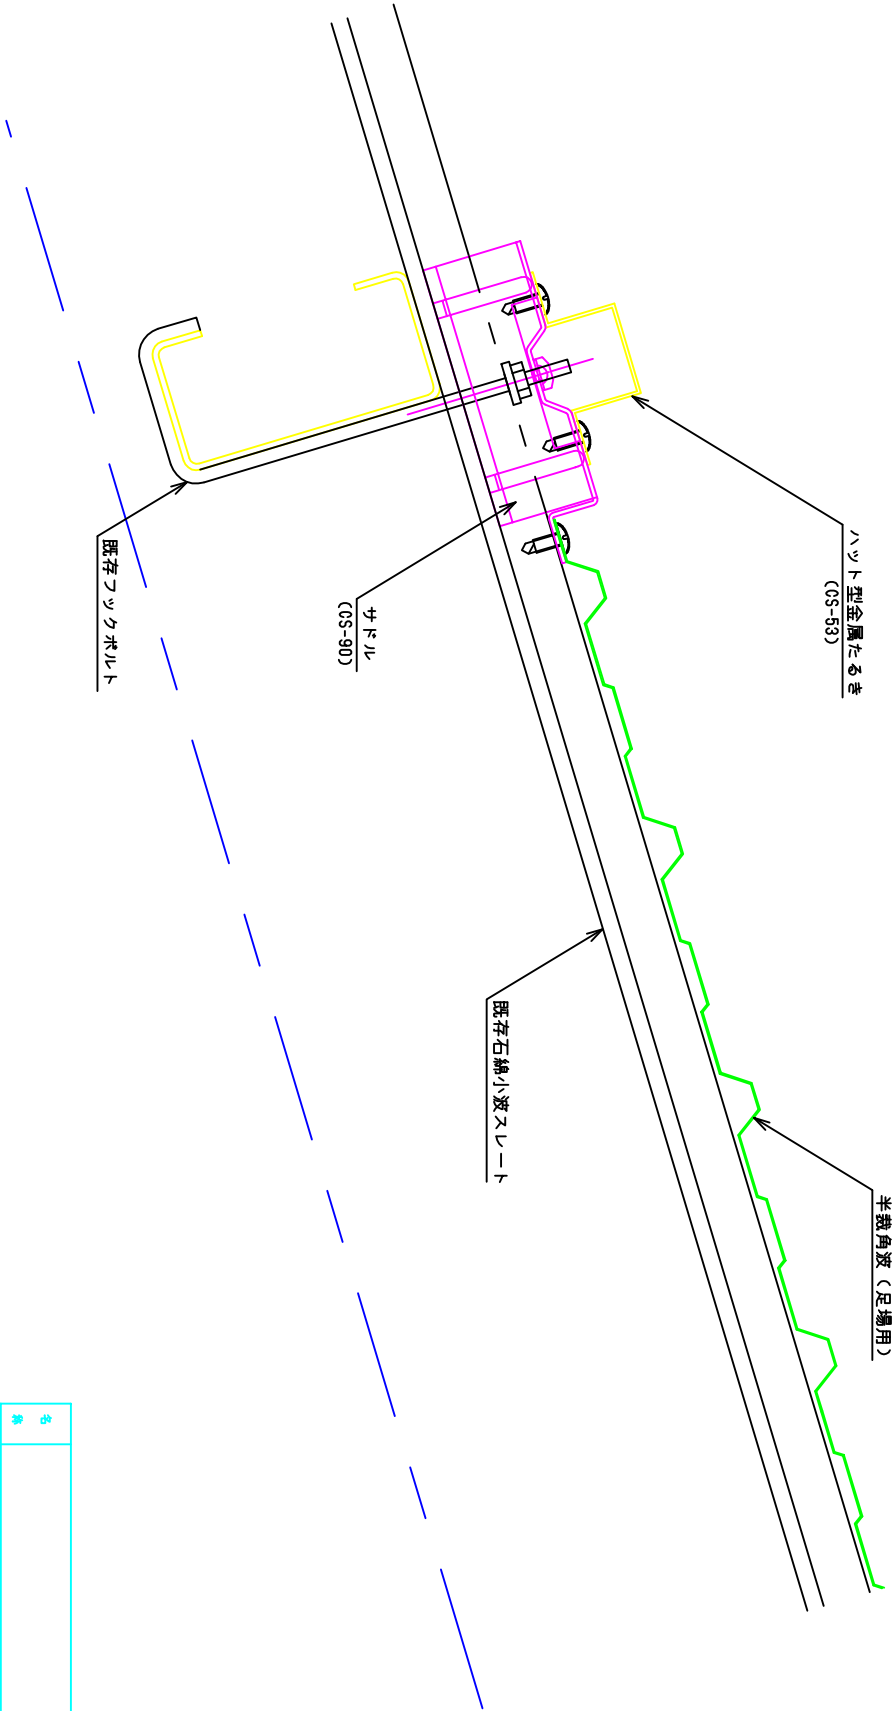

名称		
図番	DDD10001	■ R
		1 / 2

日鉄住金鋼板株式会社