


ニスクルーフ H90 片棟詳細図

参 考 図

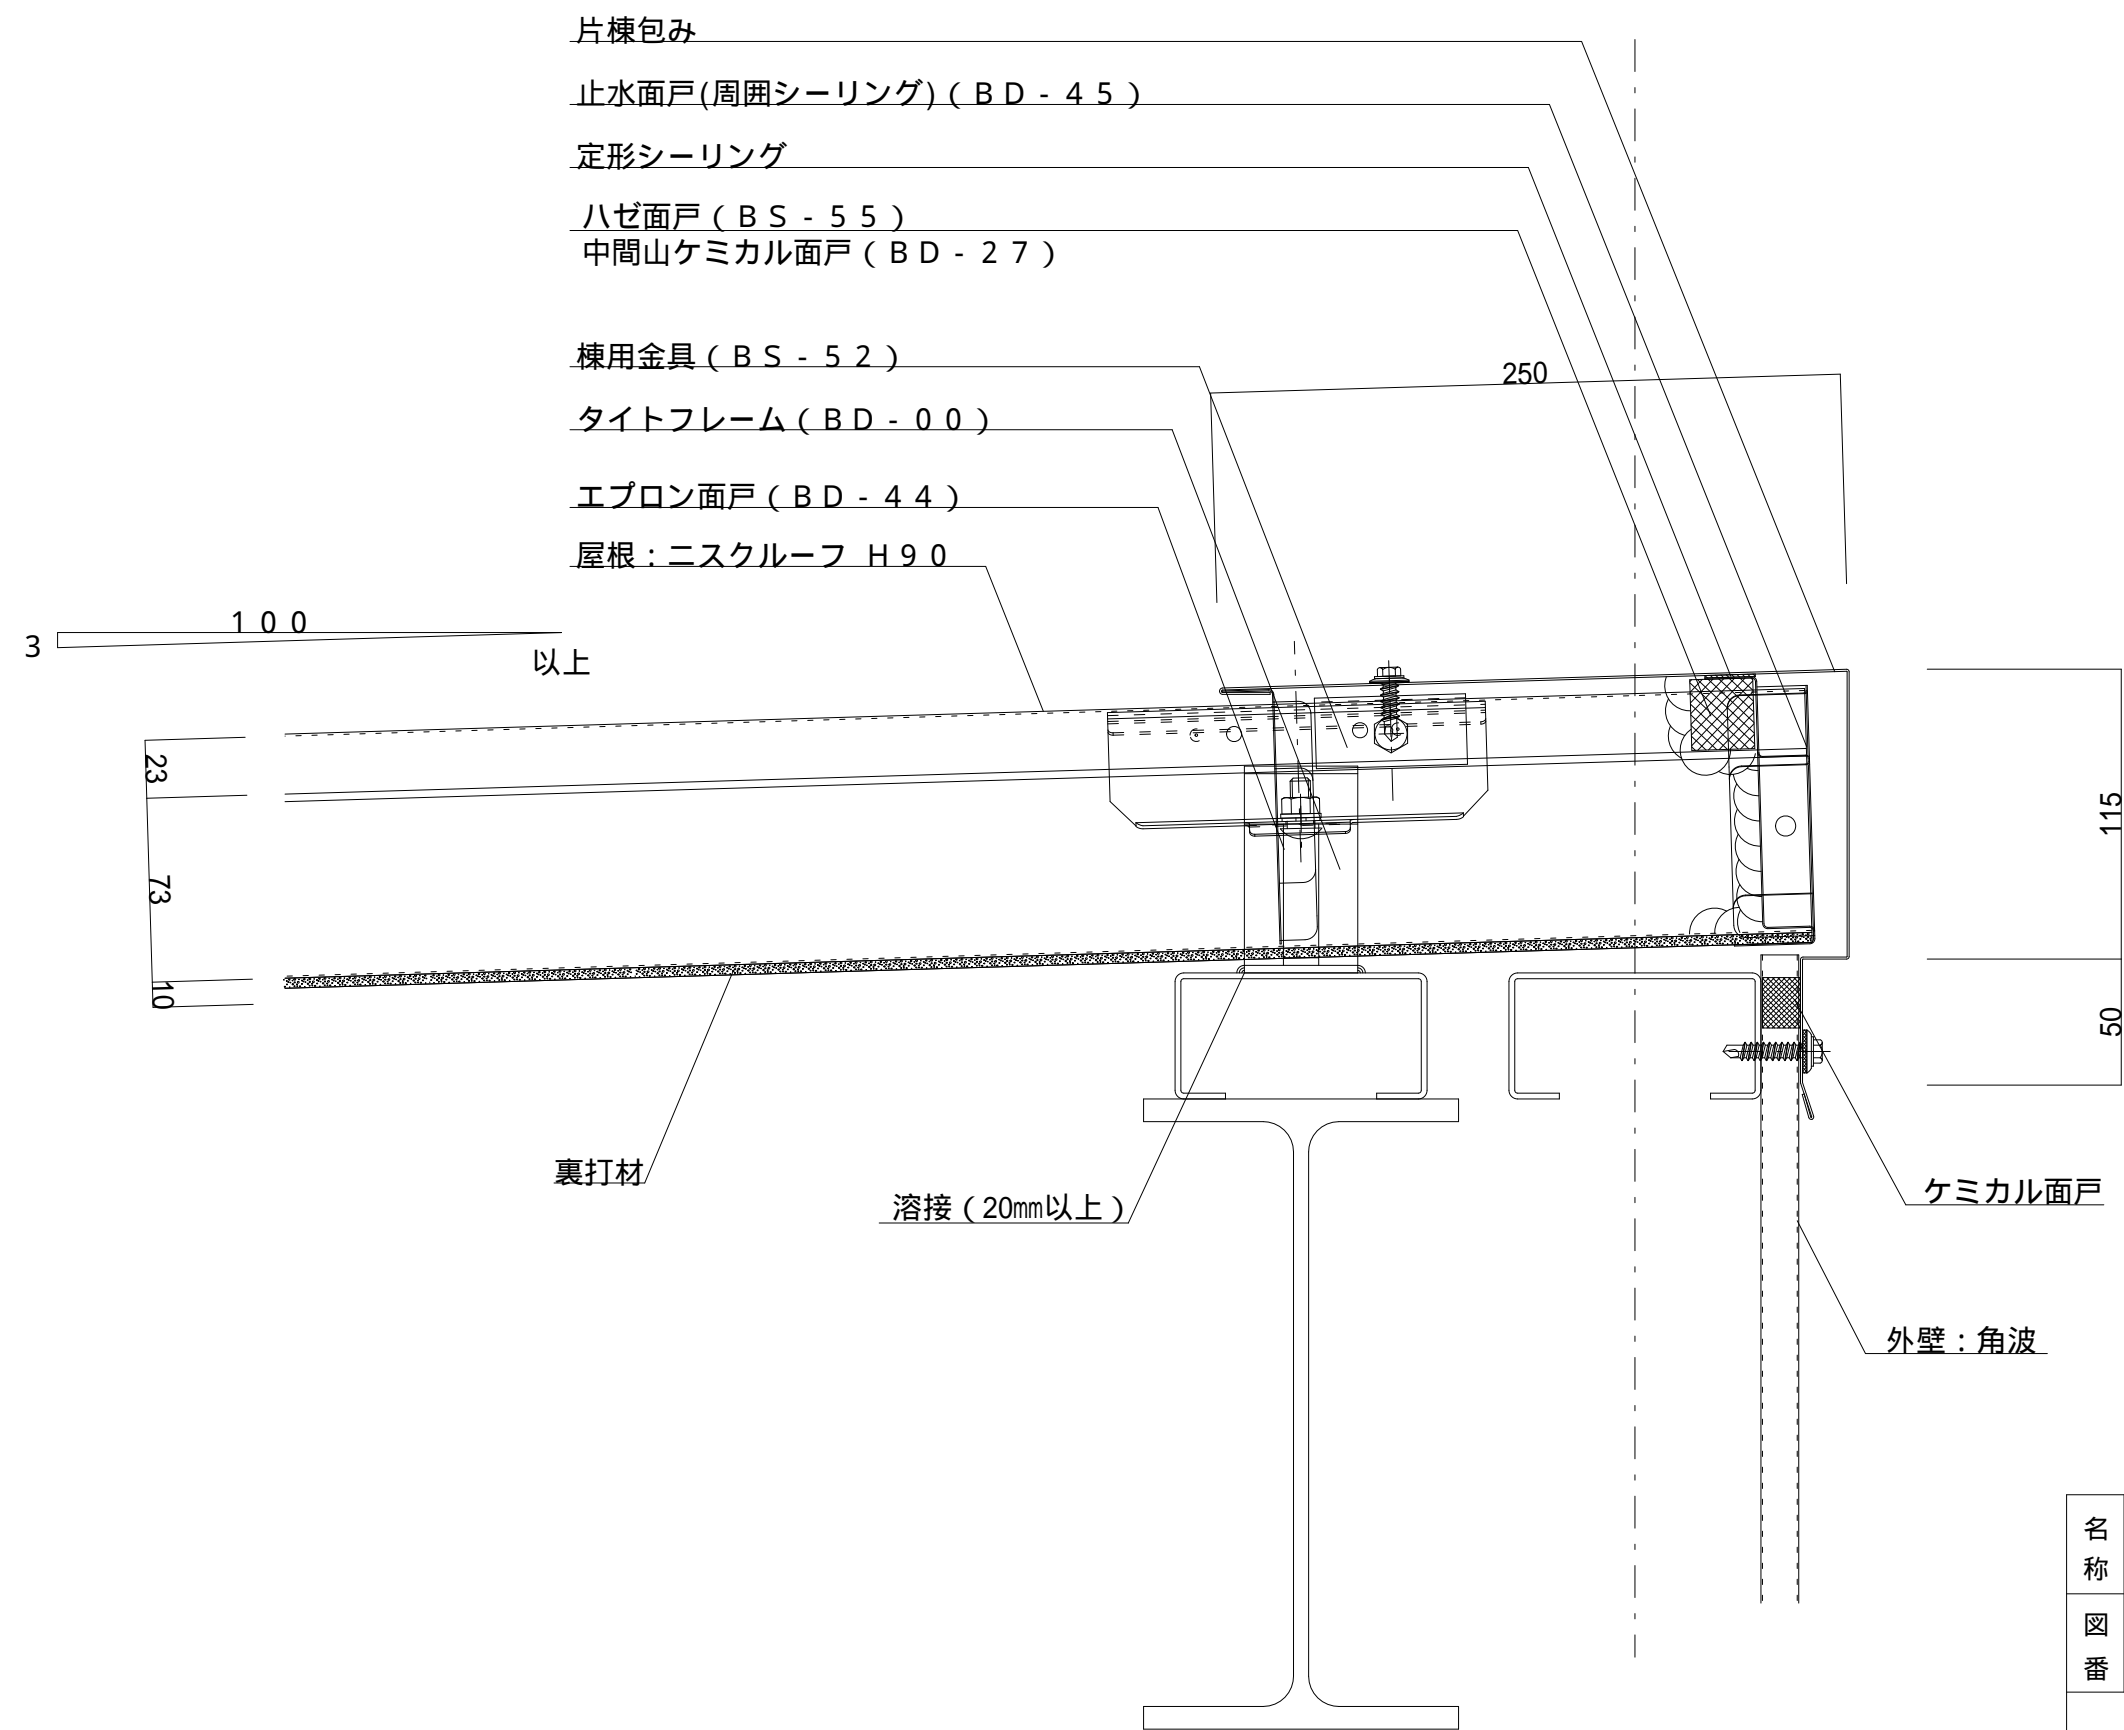

名称			
図番	DMA03002	縮尺	1/3
日鉄住金鋼板株式会社			