


# ニスク断熱スライド工法 壁際取合（妻部）詳細図 （角はぜ2型 + 角はぜ2型）

参考図

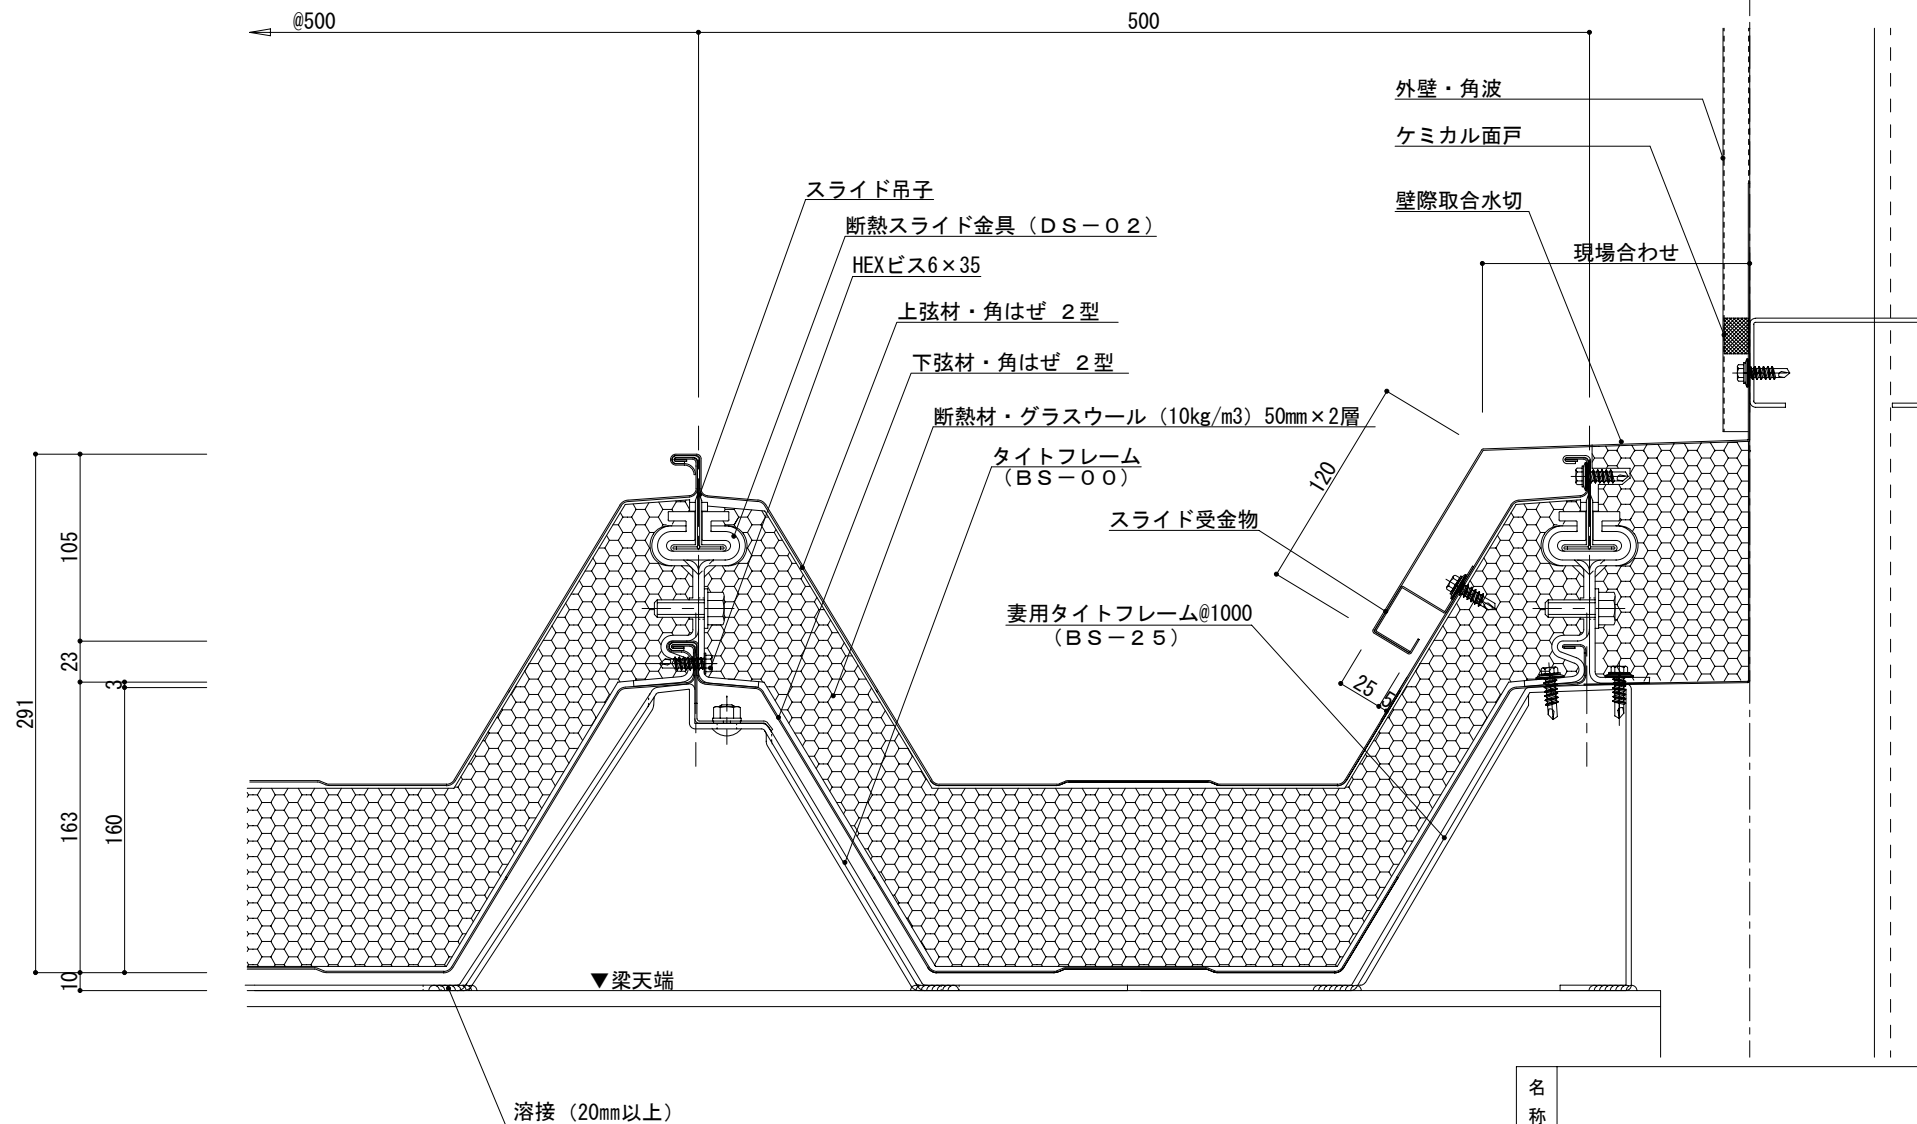

名称			
図番	DPA06001	縮尺	1/3
日鉄住金鋼板株式会社			