


ニスク断熱スライド工法 片棟詳細図 (角はぜ2型 + 角はぜ2型)

参 考 図

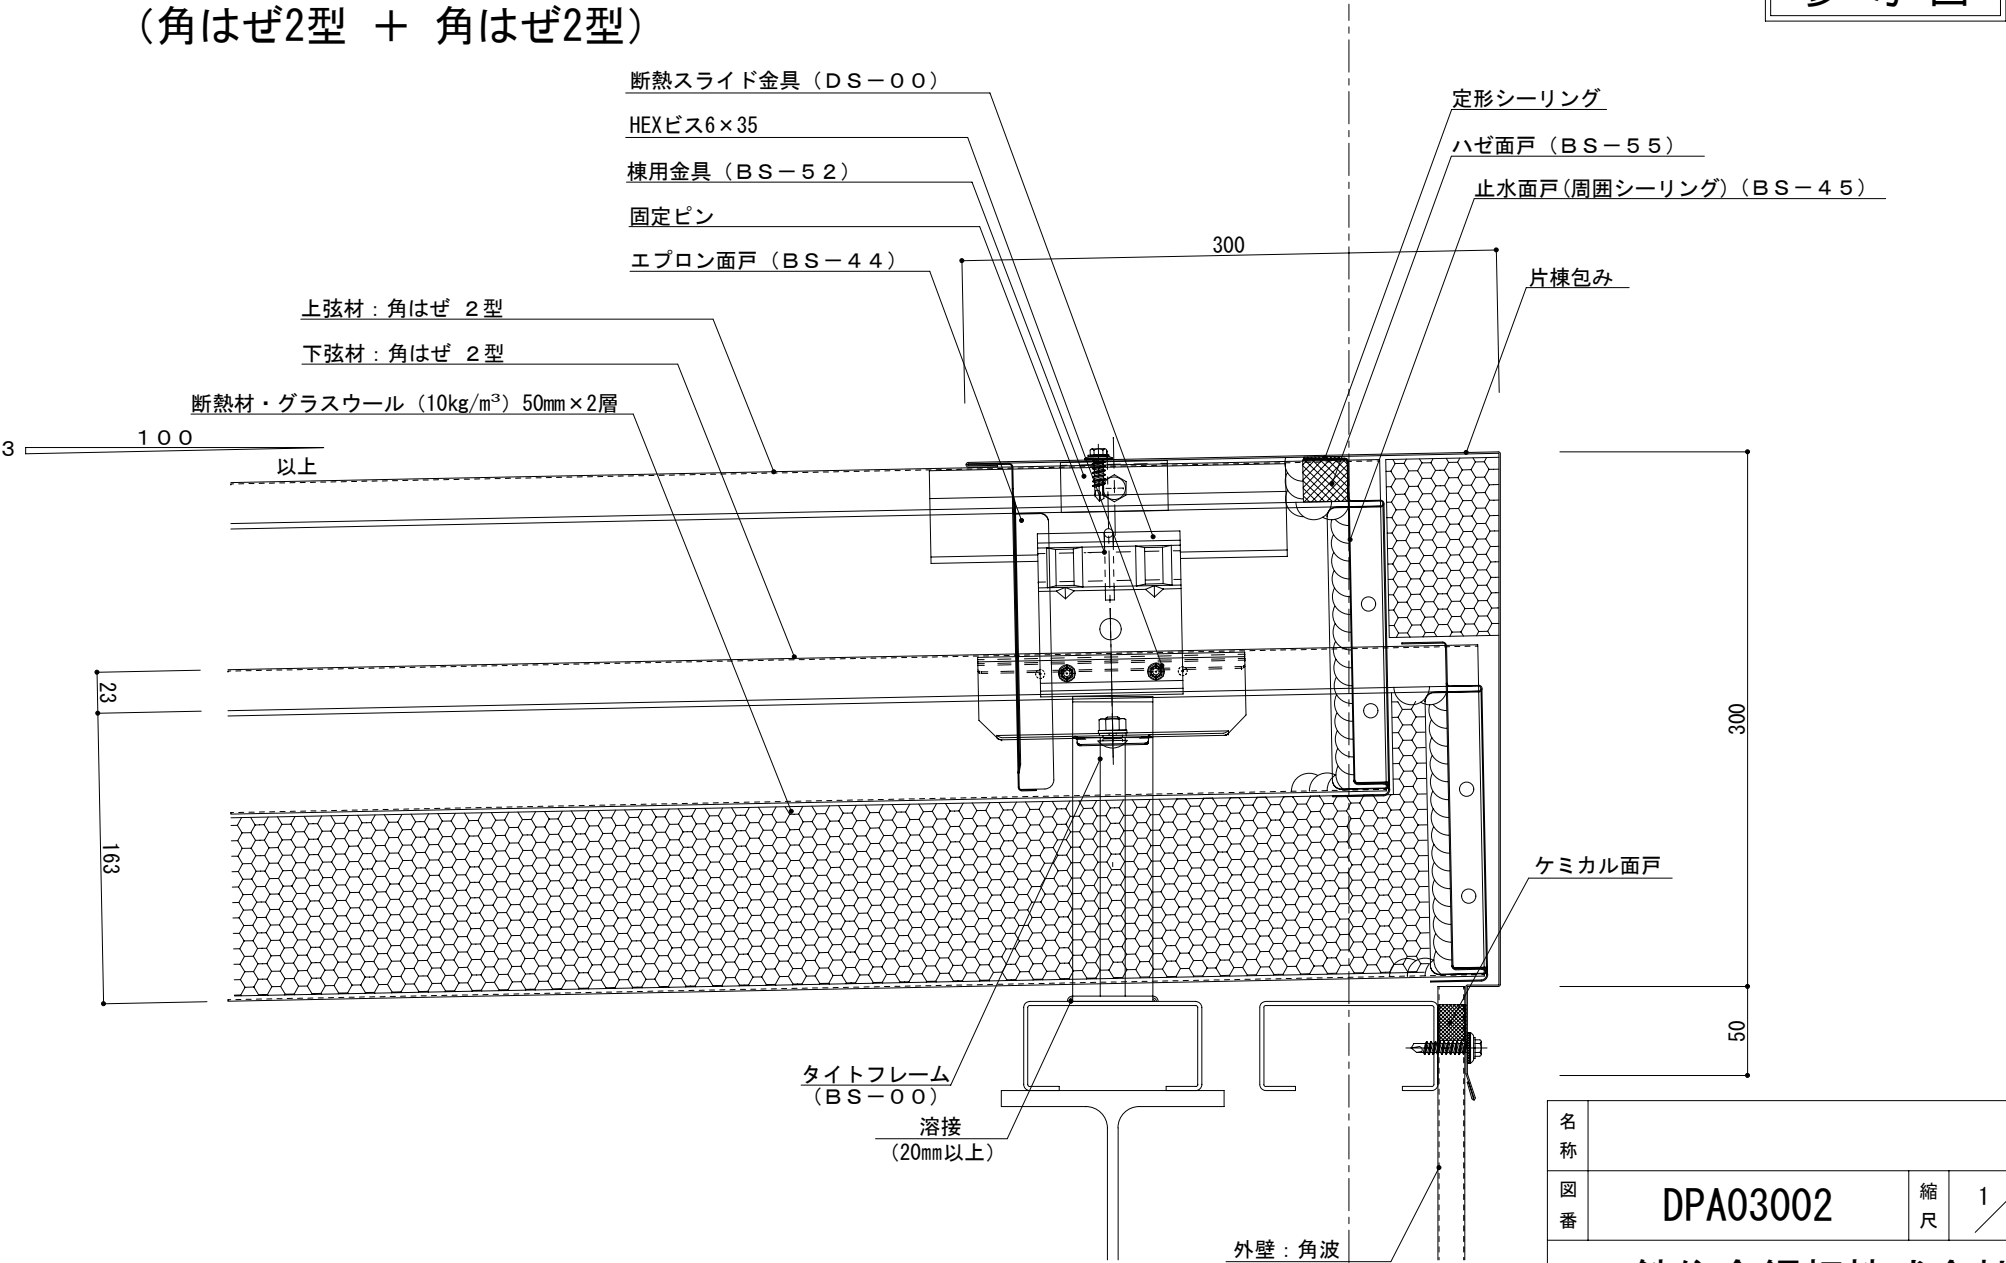

名称			
図番	DPA03002	縮尺	1 / 3
日鉄住金鋼板株式会社			