


ニスク断熱スライド工法 軒先詳細図 (角はぜ2型 + 角はぜ2型)

参考図

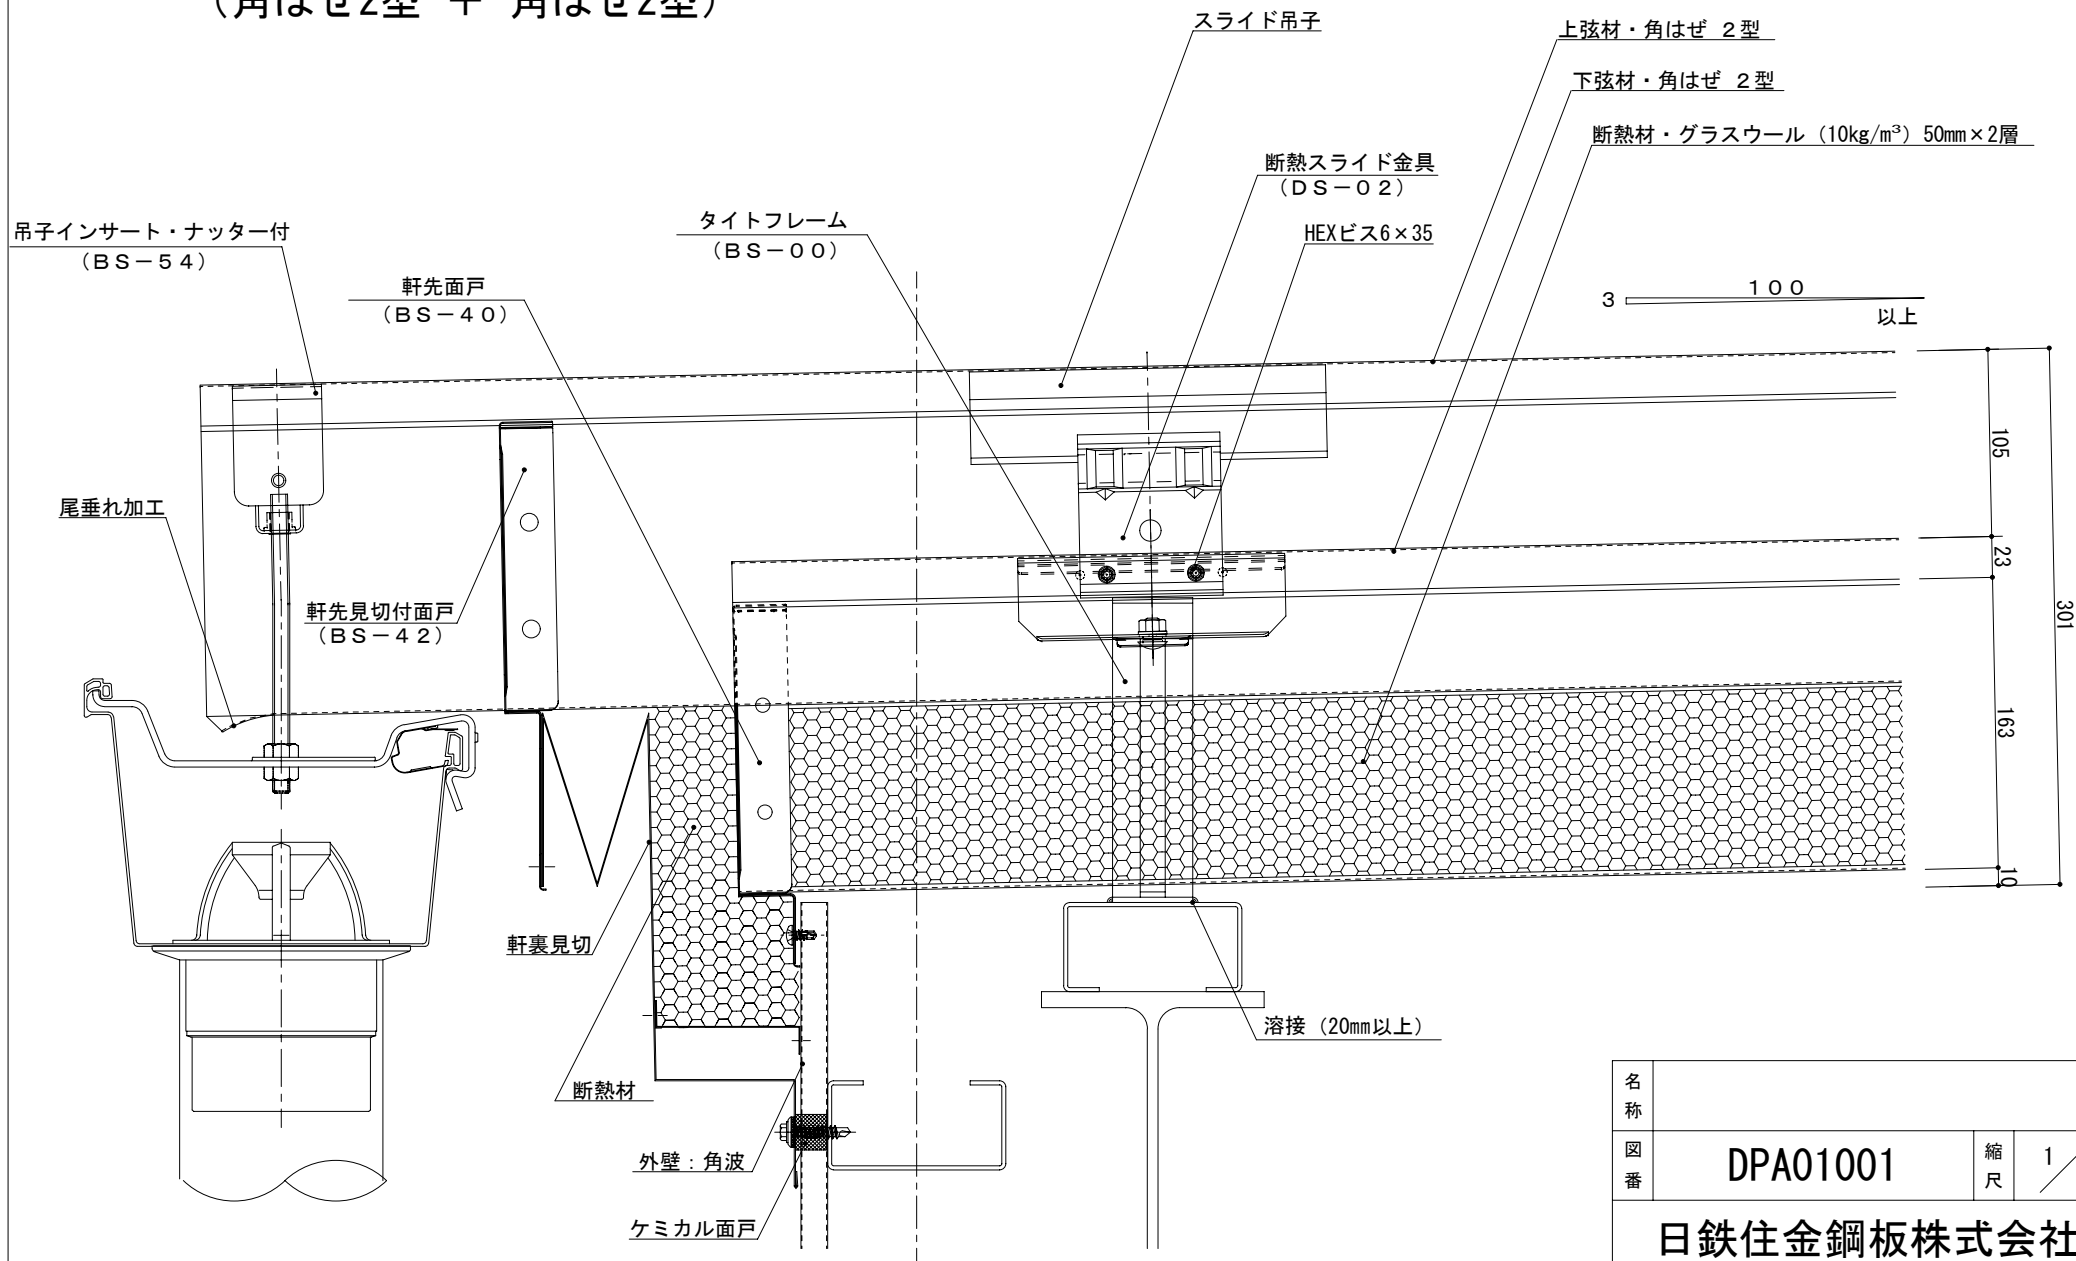

名称			
図番	DPA01001	縮尺	1/3
日鉄住金鋼板株式会社			