


ニスクーフ L 145 二重折板工法 片棟部詳細図

参 考 図

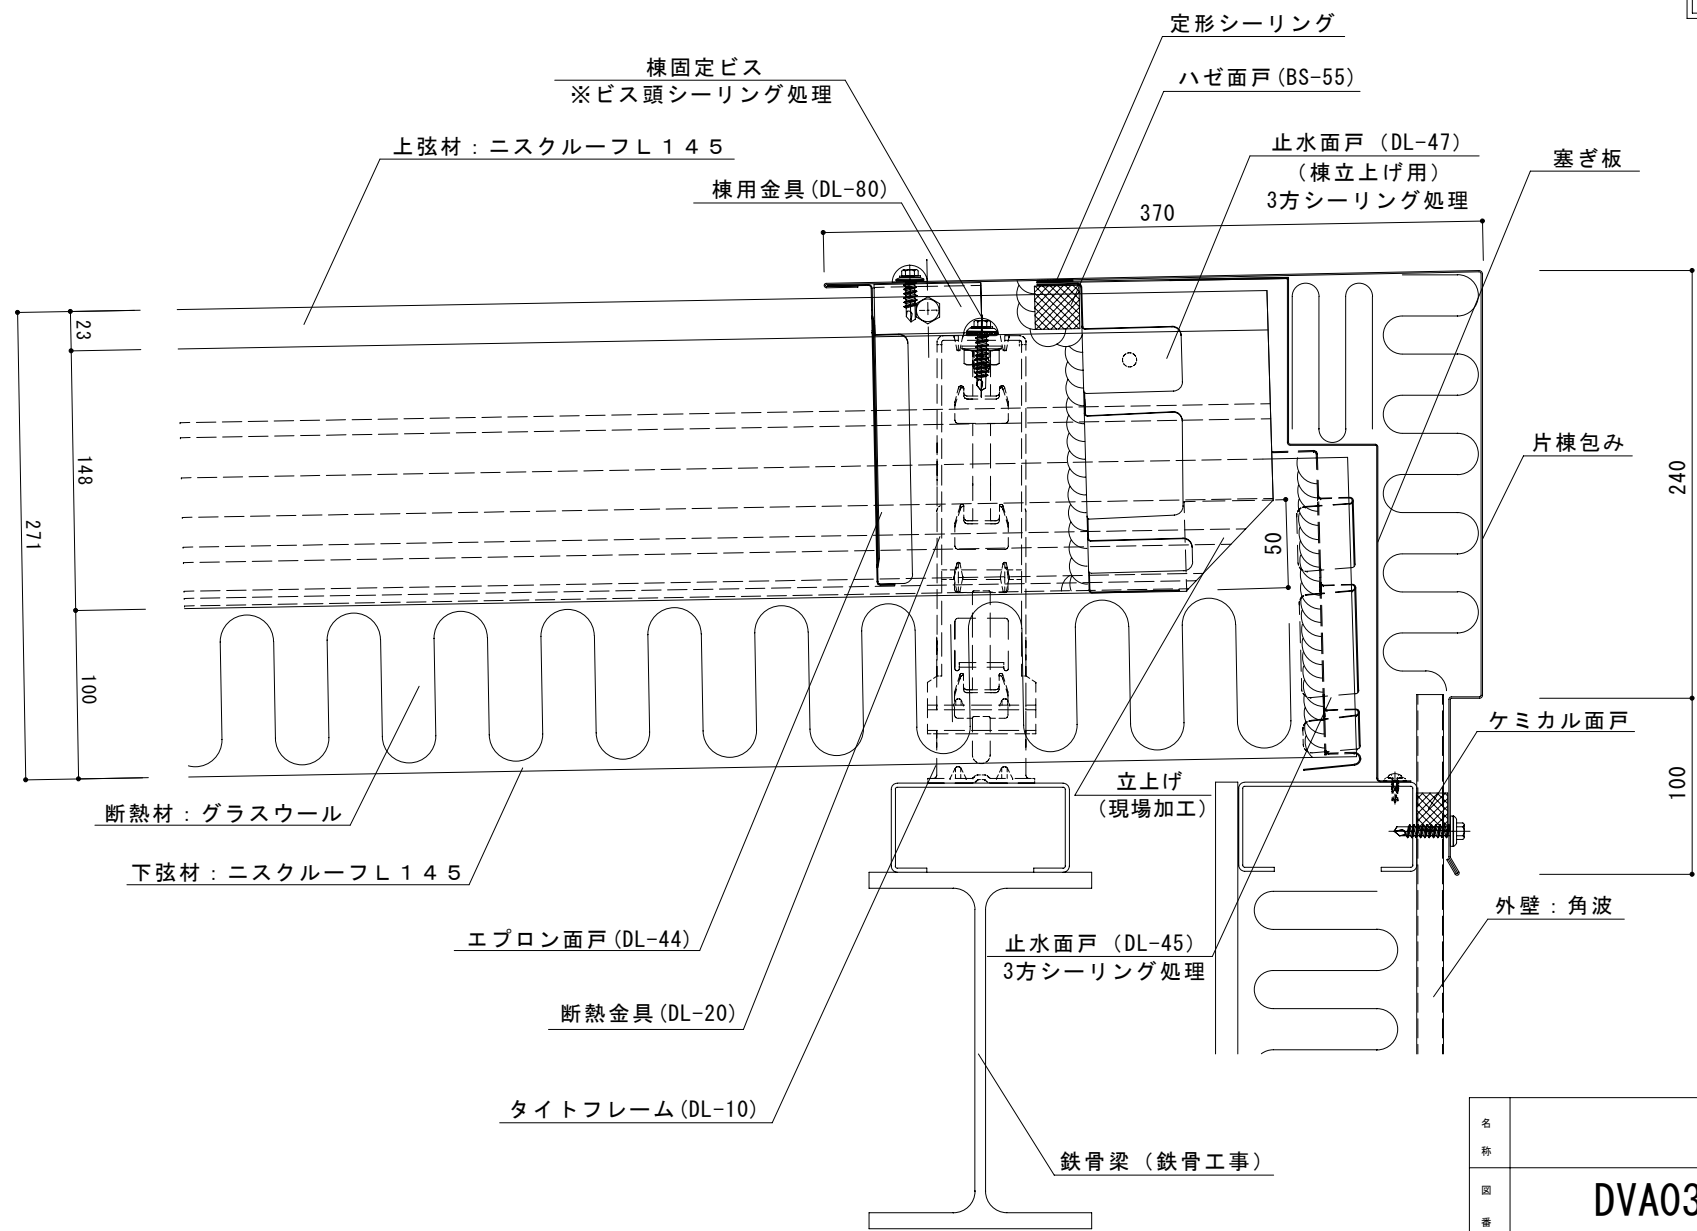

名称			
図番	DVA03005	縮尺	1/3
日鉄住金鋼板株式会社			