


E S メタルスパン R 縦継ぎ部

標準図

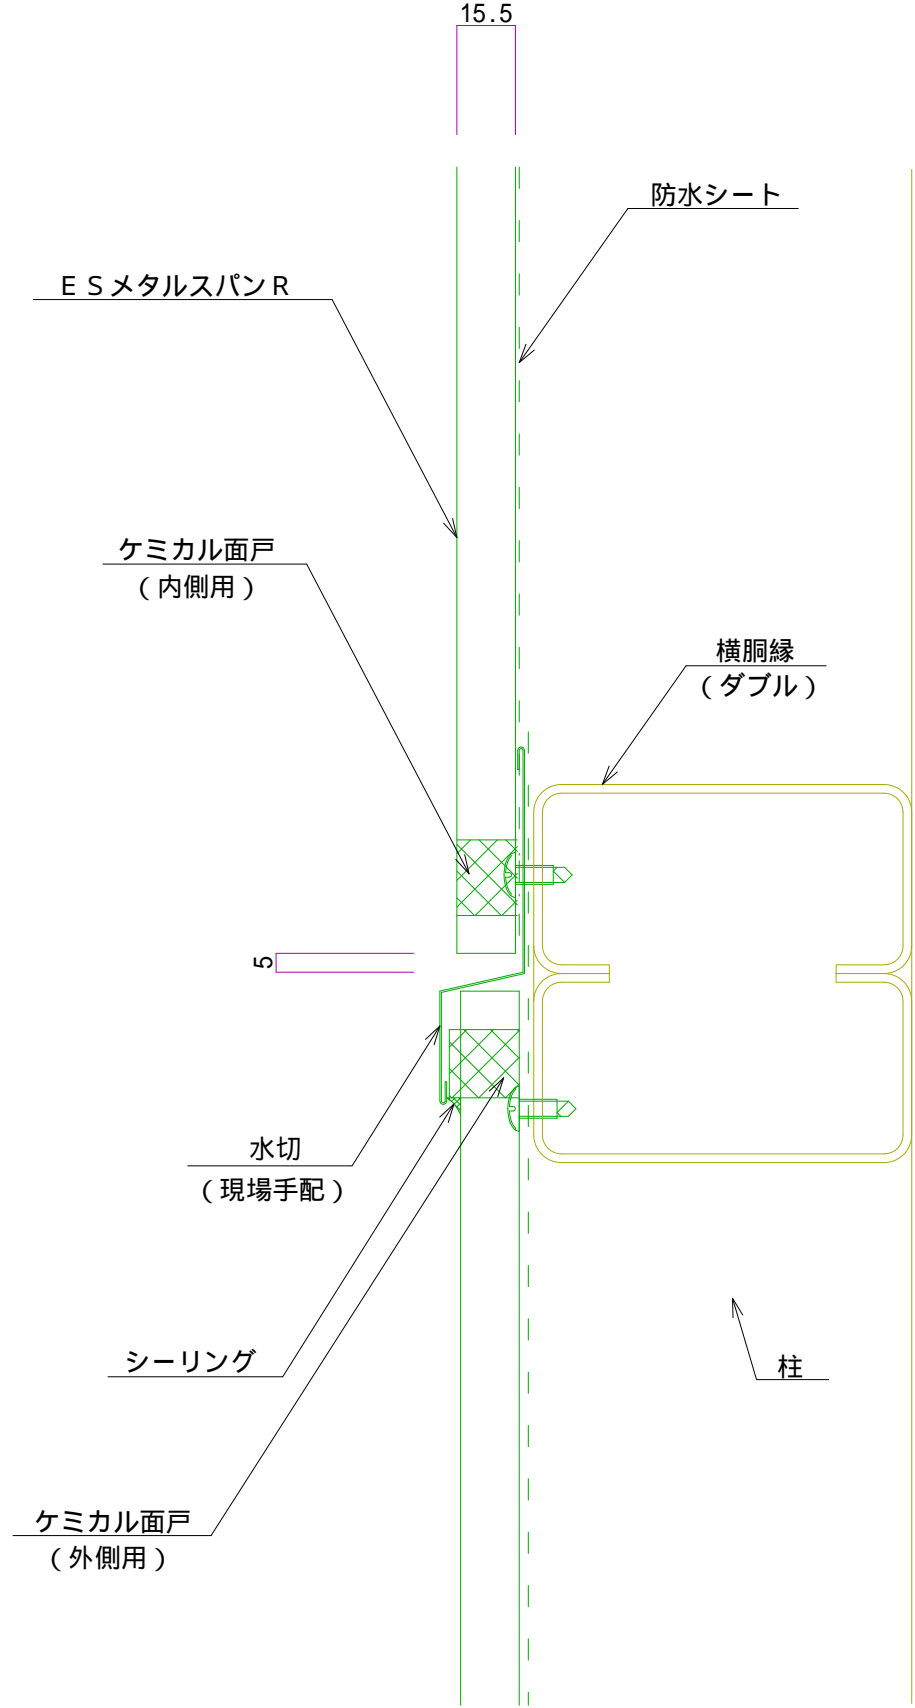

名称			
図番	EBA11-001	縮尺	1/2

日鉄住金鋼板株式会社