


ESメタルスパンR サッシ部（横断面）

参考図

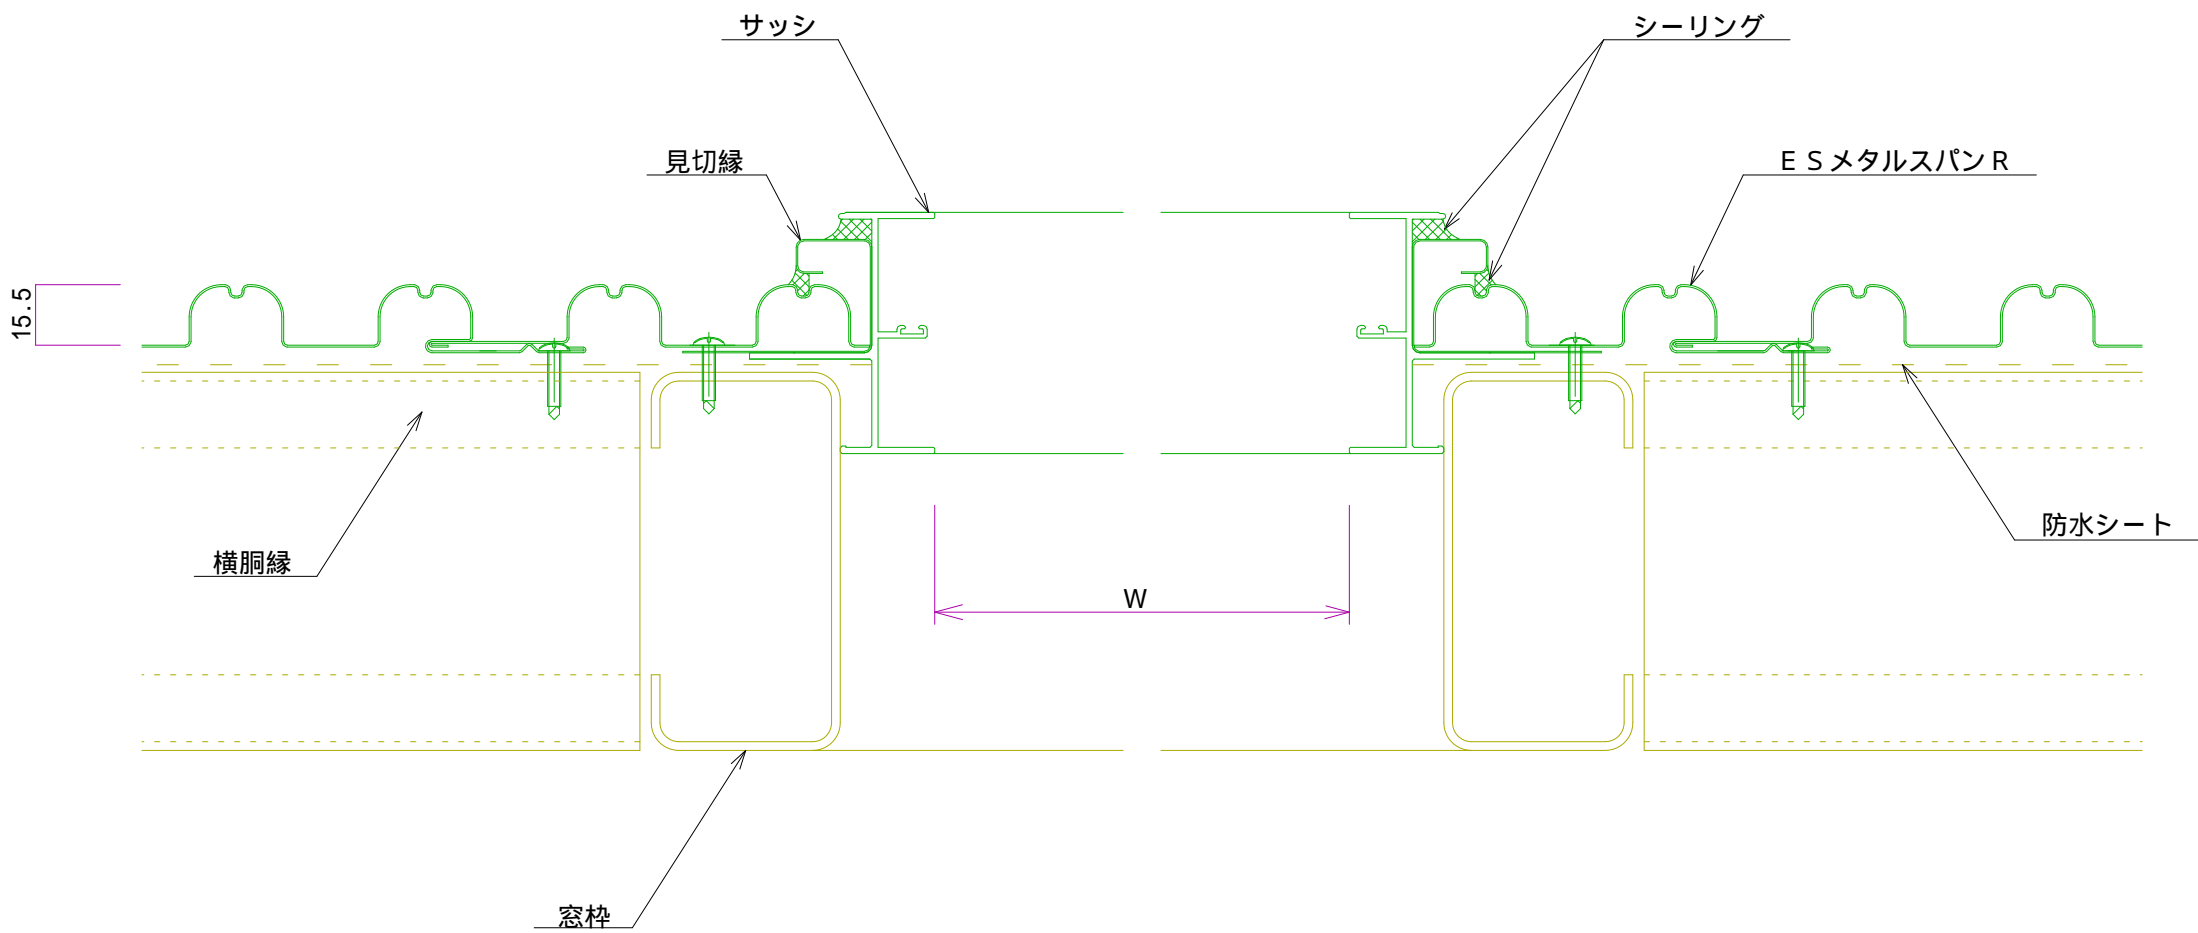

名称			
図番	EBA07-002	縮尺	1/2
日鉄住金鋼板株式会社			