


ESメタルスパンR サッシ部（横断面）

参 考 図

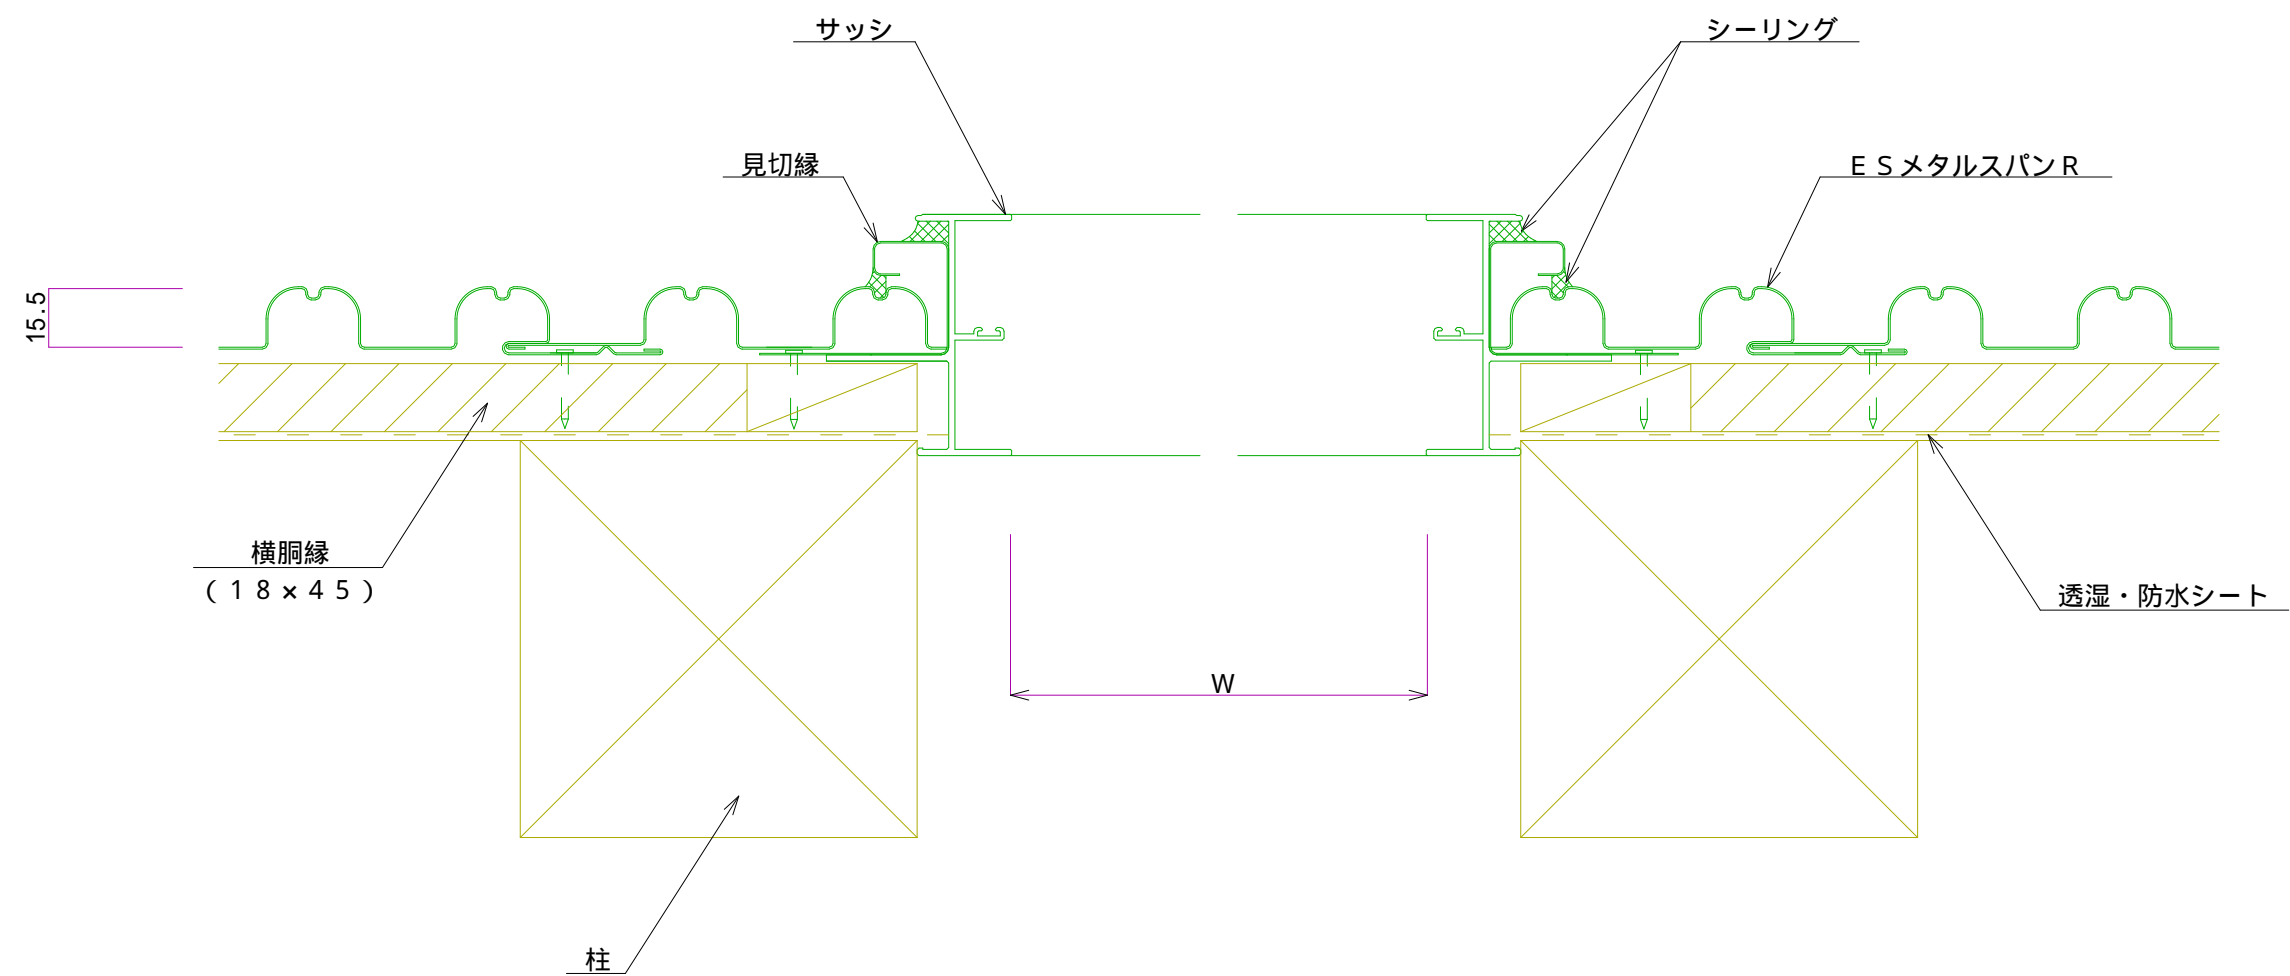

名称			
図番	EBB07-002	縮尺	1/2
日鉄住金鋼板株式会社			