


E R横葺4型 けらば部 つかみ込み方式

標準図

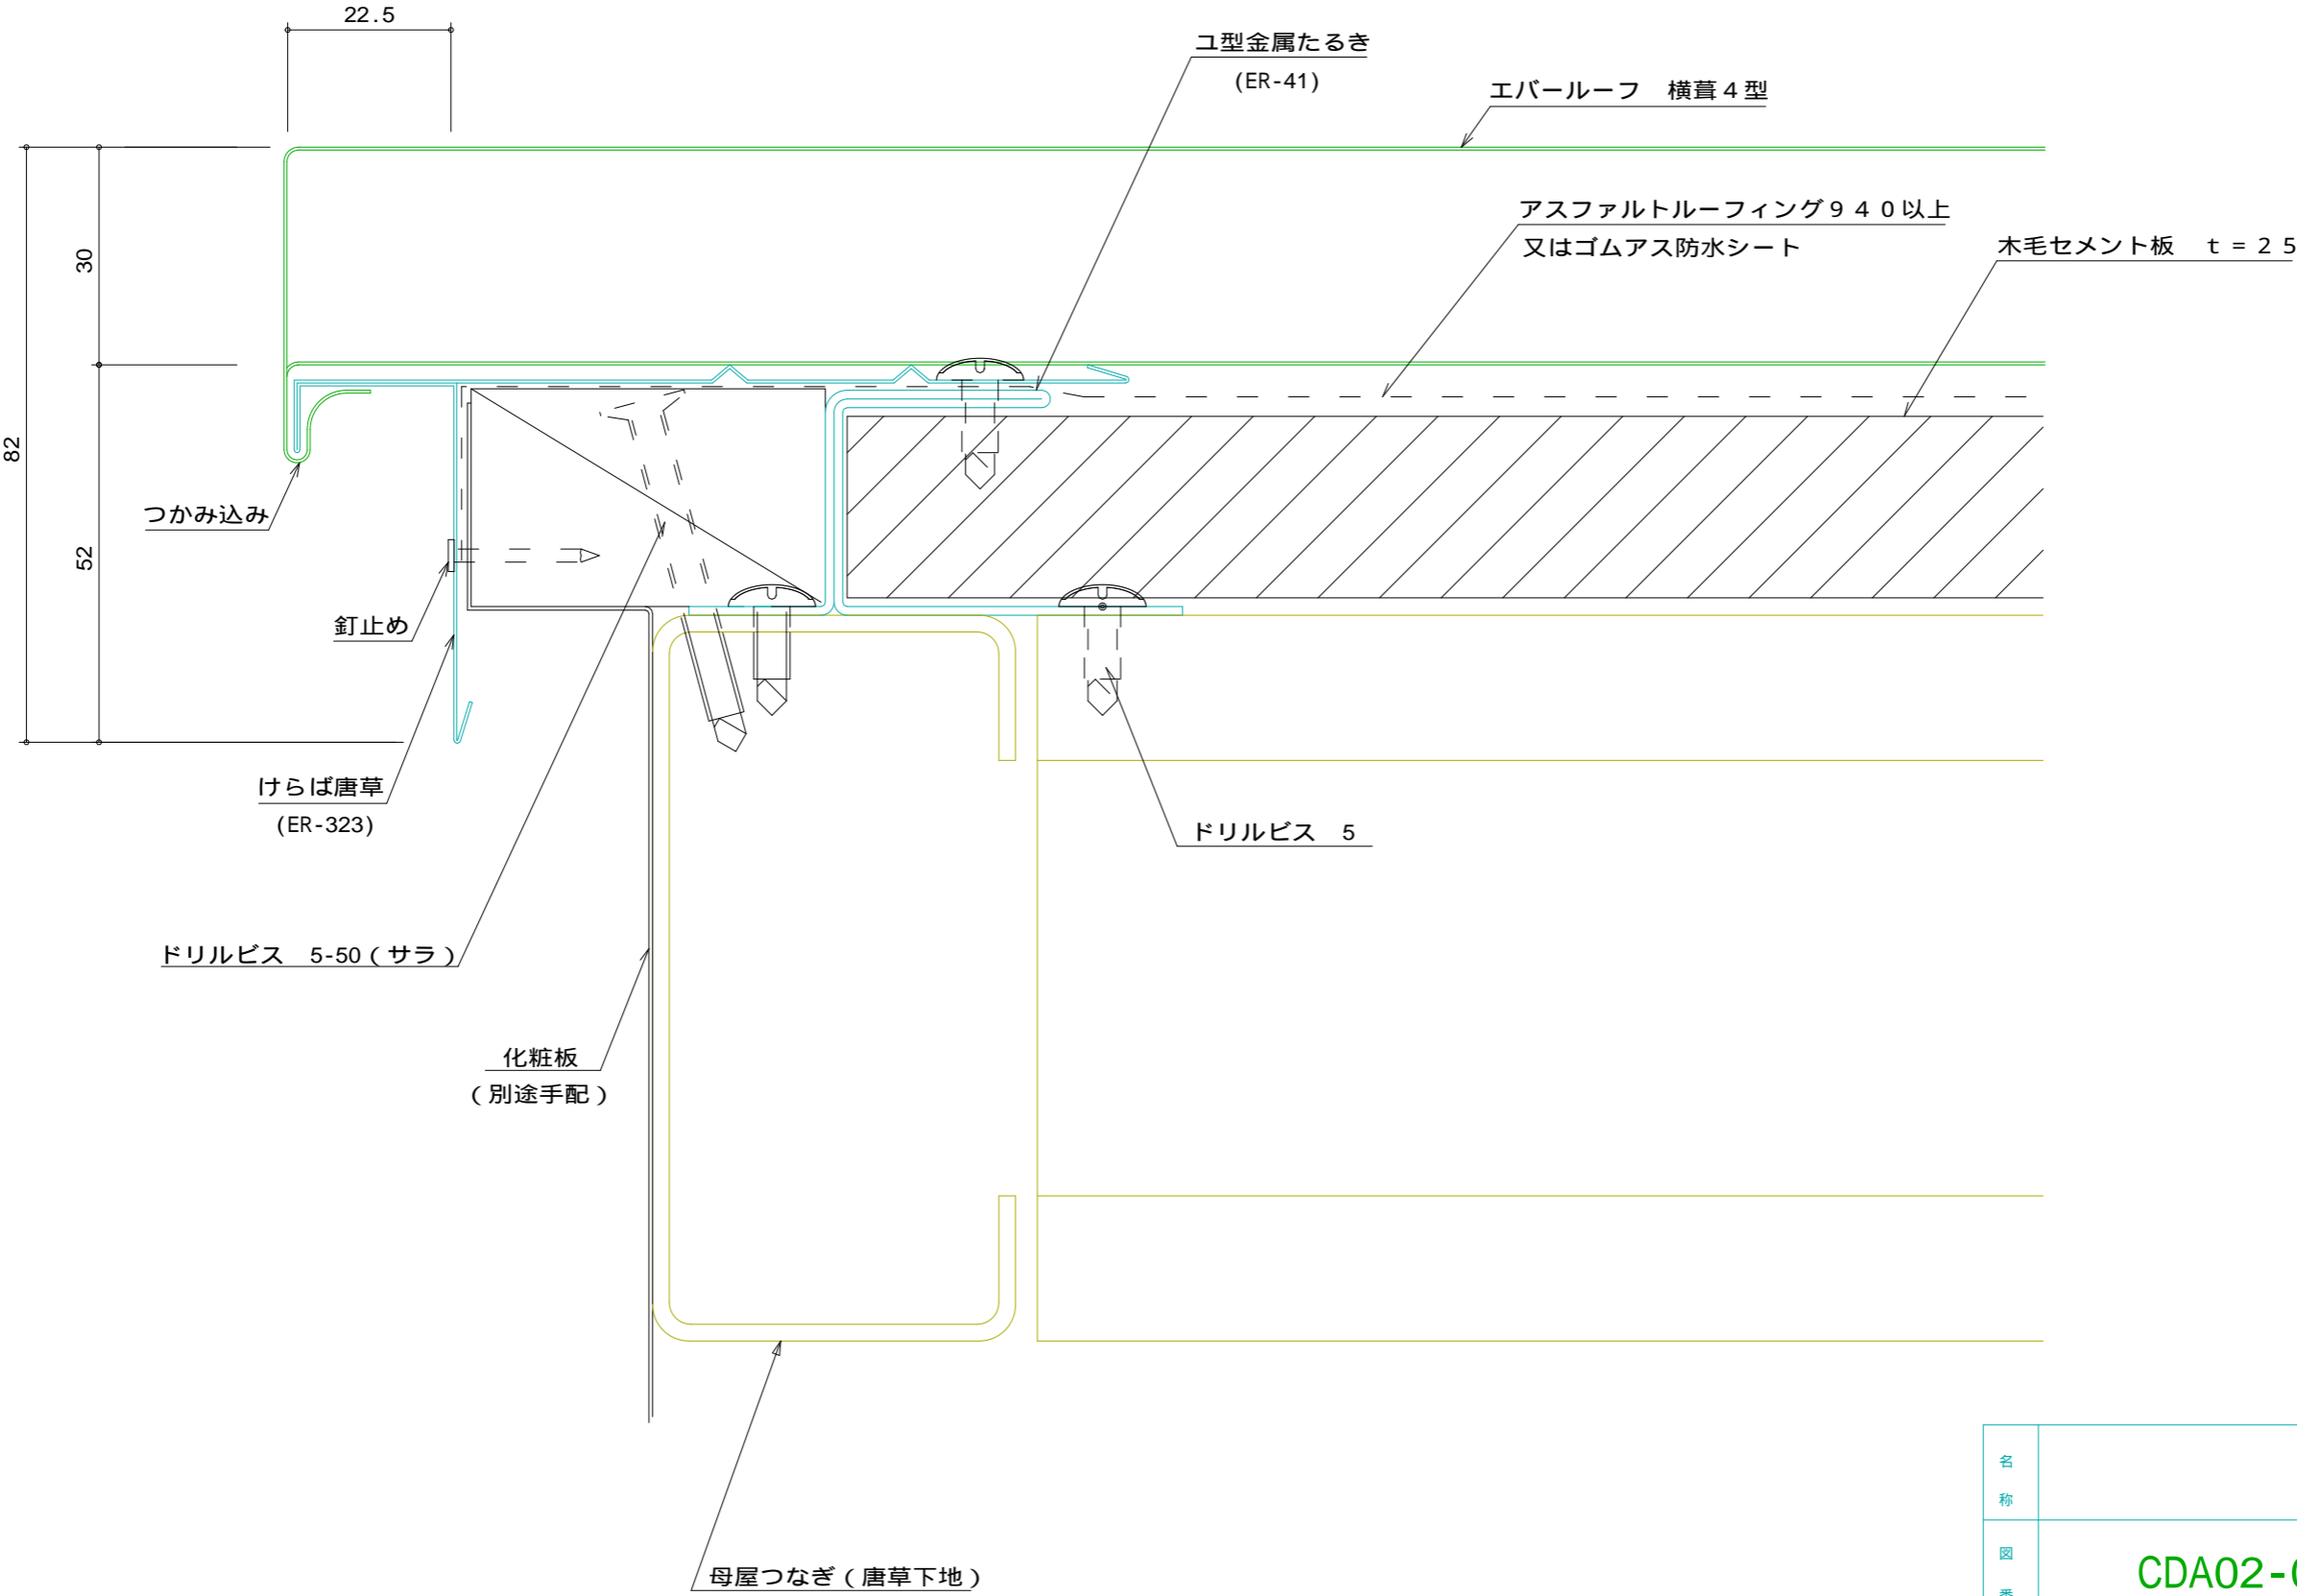

| | | | |
|------------|-----------|----|-----|
| 名称 | | | |
| 図番 | CDA02-001 | 縮尺 | 1/1 |
| 日鉄住金鋼板株式会社 | | | |