


E R 横葺 4 型 壁取り合い部

参 考 図

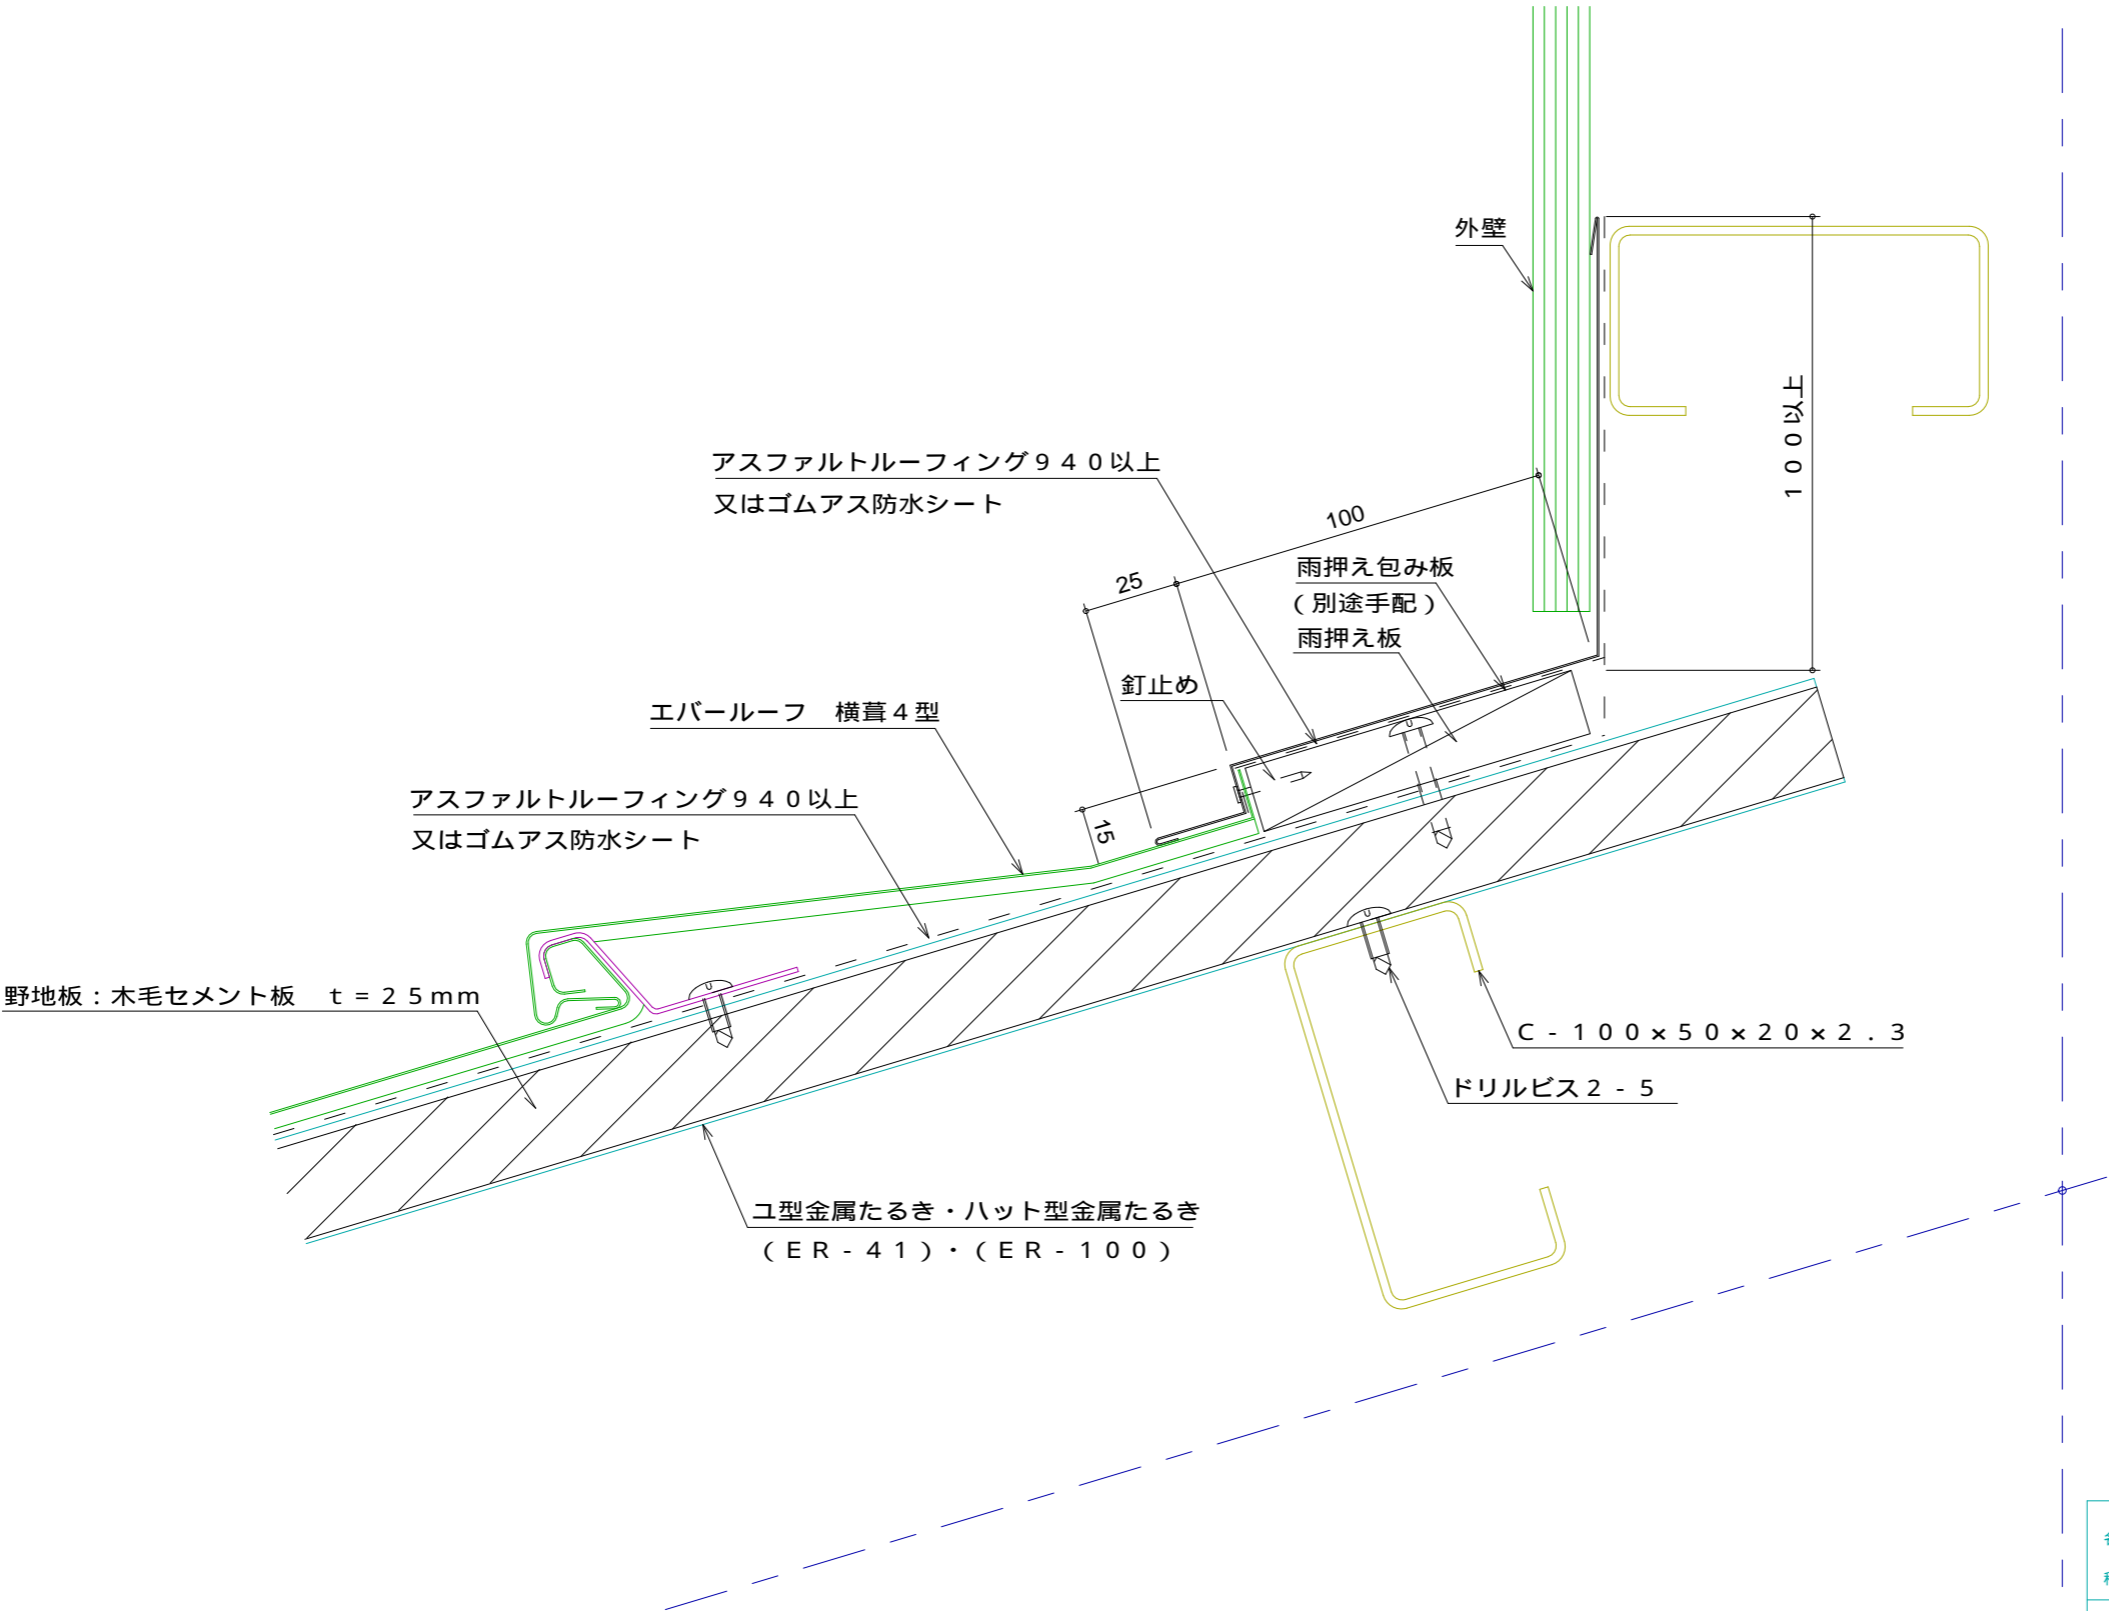

| | | | |
|------------|-----------|-----|-------|
| 名 称 | | | |
| 図 番 | CDA05-001 | 縮 尺 | 1 / 2 |
| 日鉄住金鋼板株式会社 | | | |