


E R横葺 4 - D型 けらば部 けらばキャップ方式

標準図

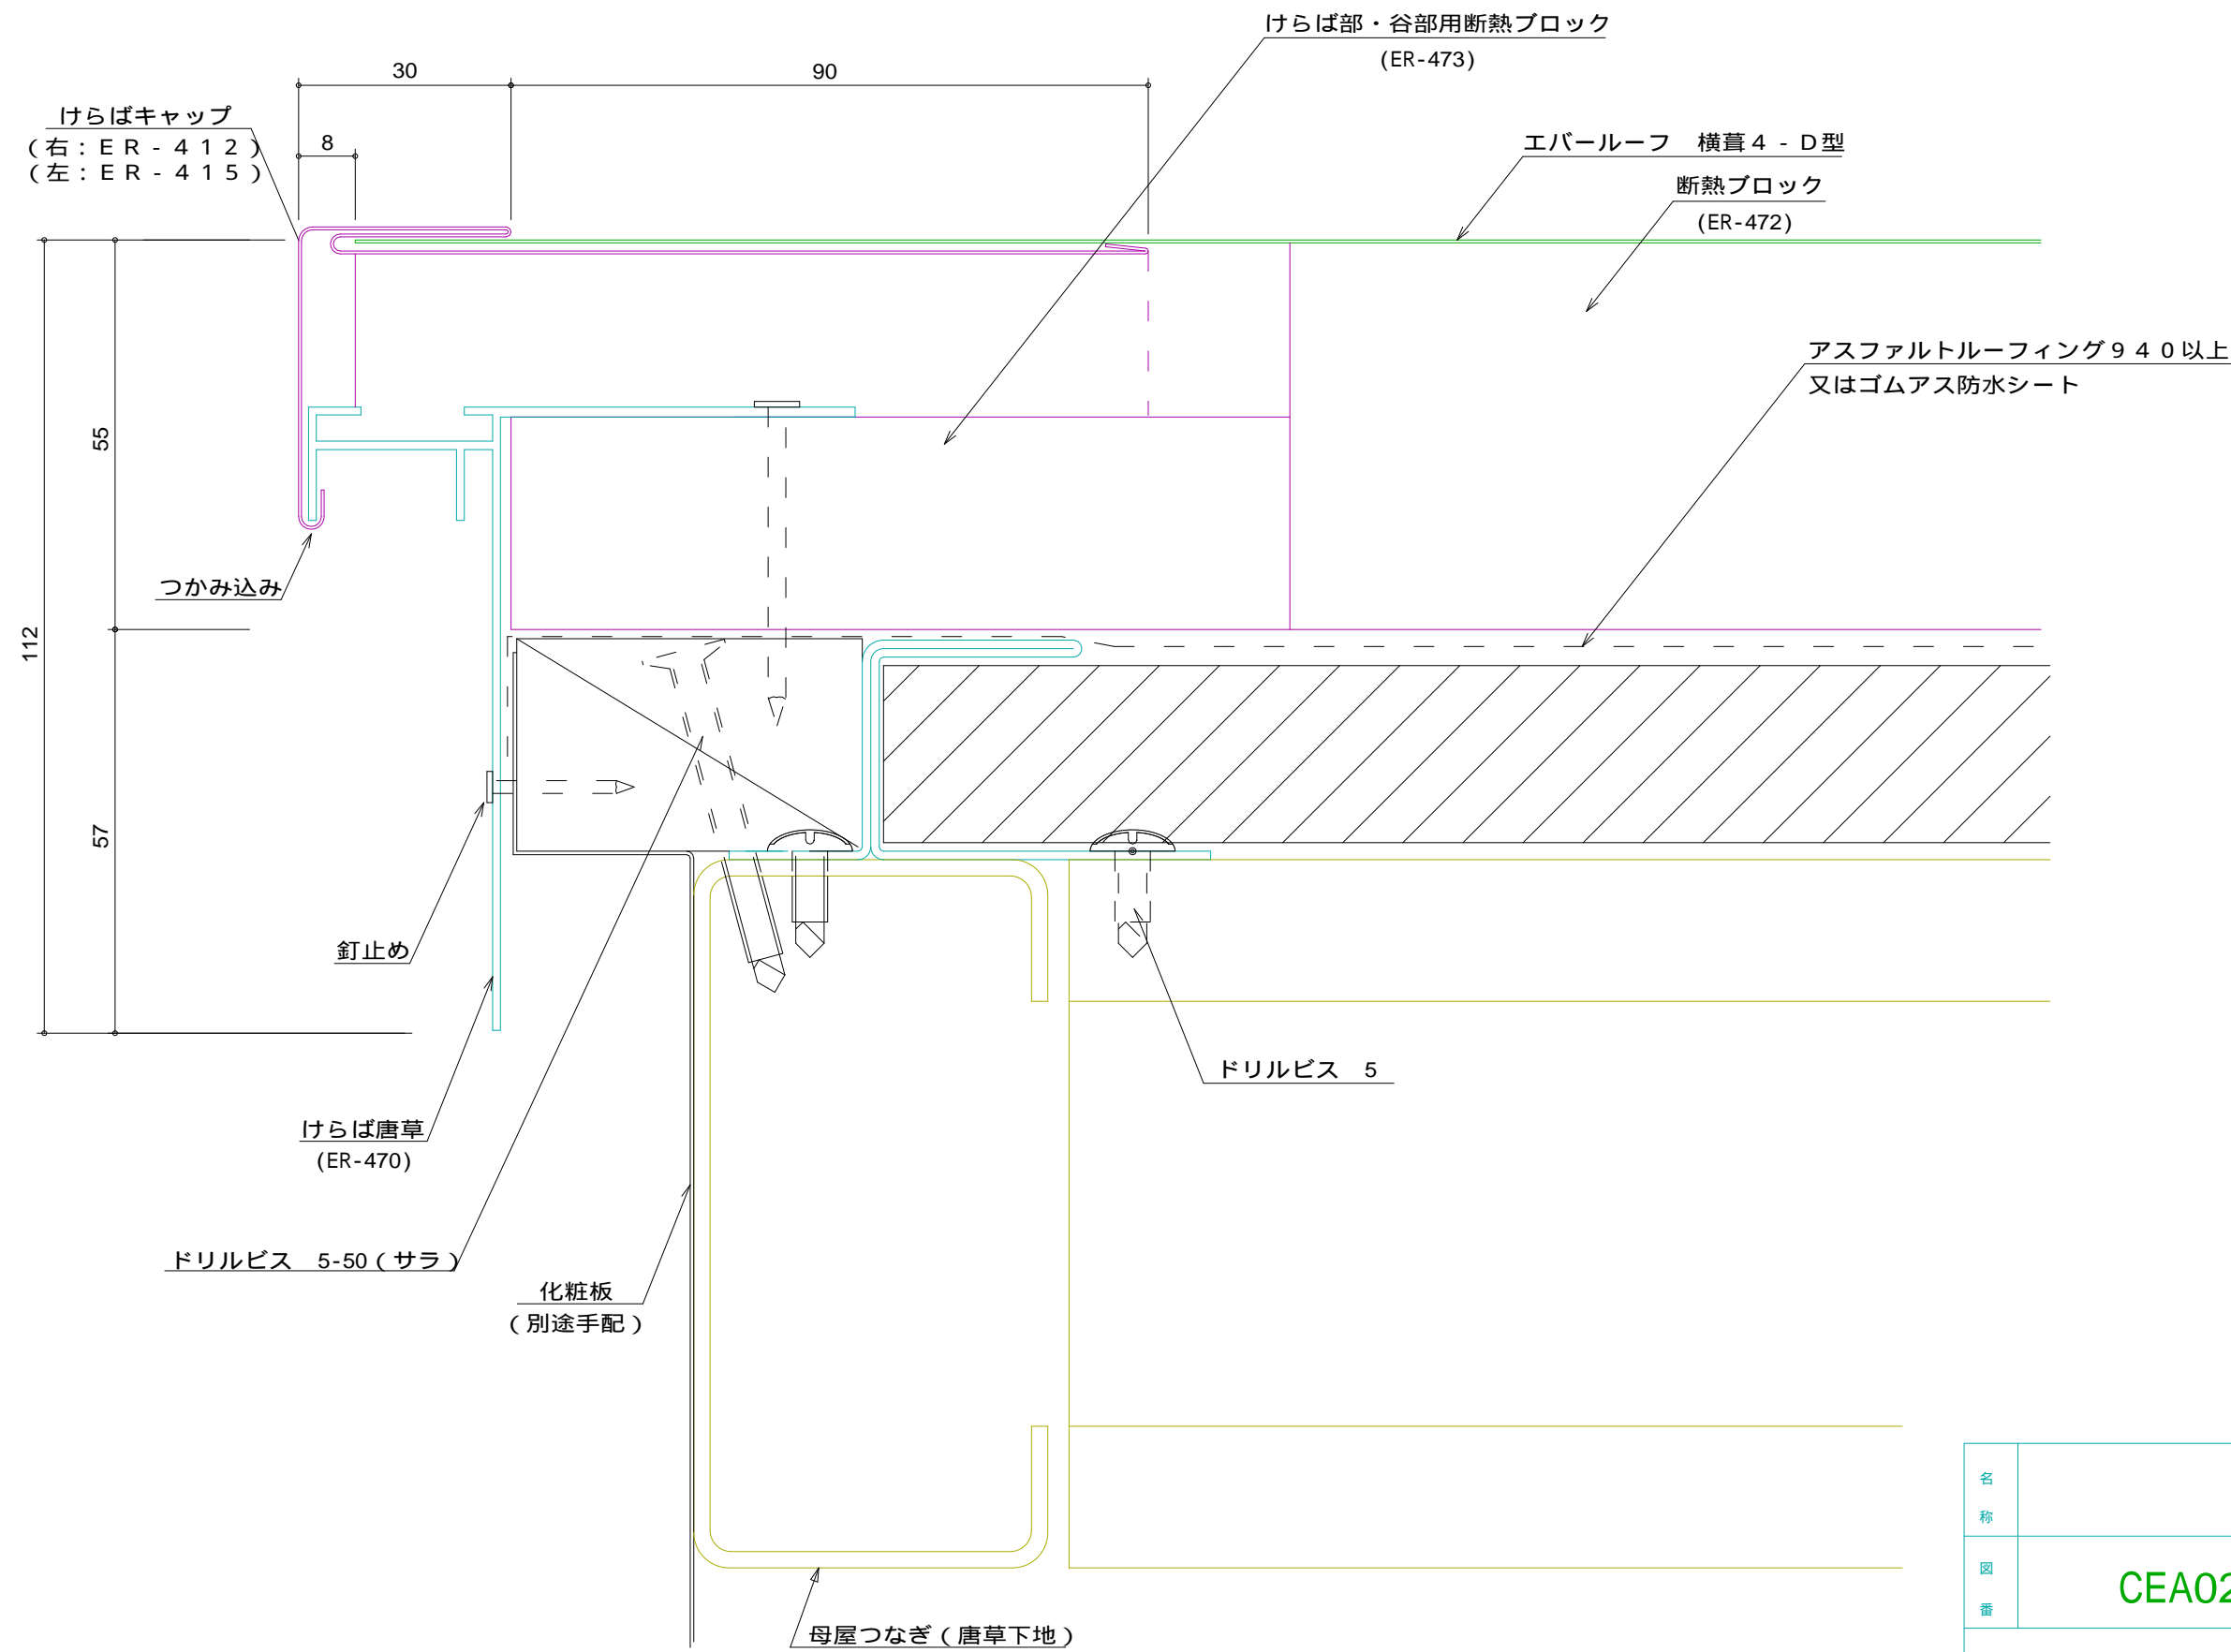

名 称			
図 番	CEA02-004	縮 尺	1 / 1
日鉄住金鋼板株式会社			