


E R横葺 4 - D型 けらば部 つかみ込み方式

標準図

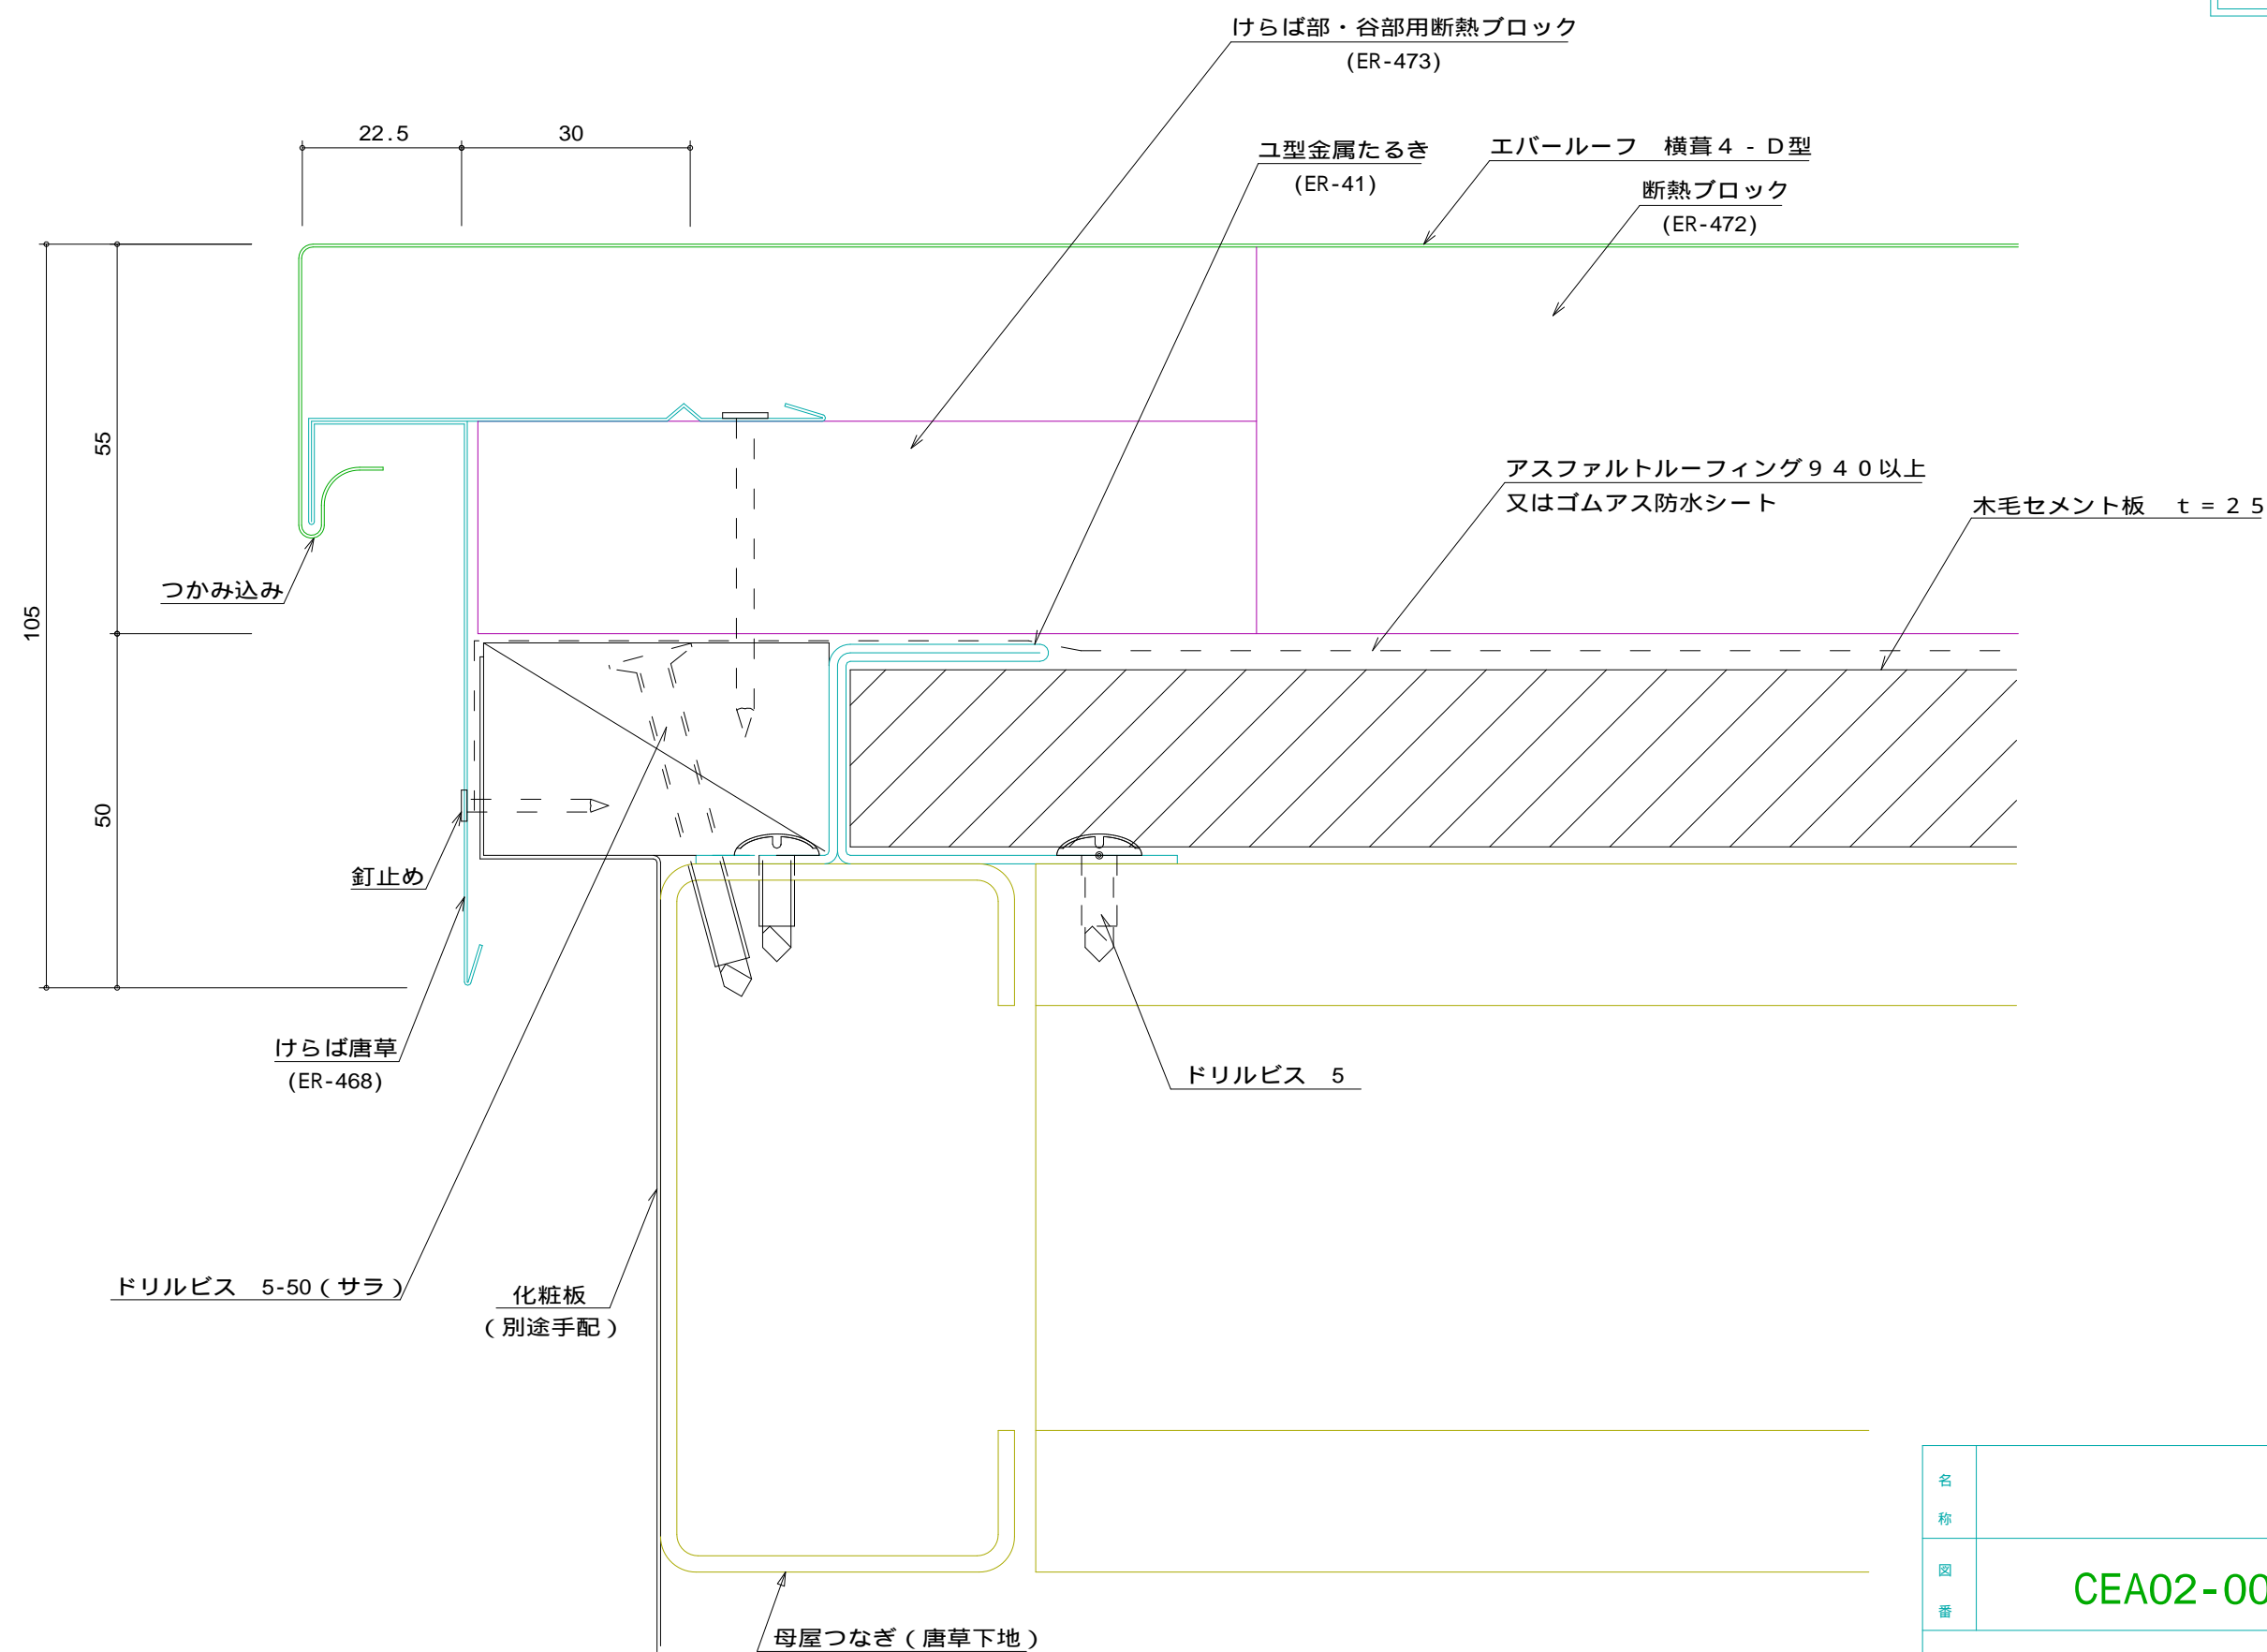

名称			
図番	CEA02-001	縮尺	1 / 1
日鉄住金鋼板株式会社			