


E R 横葺 4 - D 型 けらば部 けらばキャップ方式

標準図

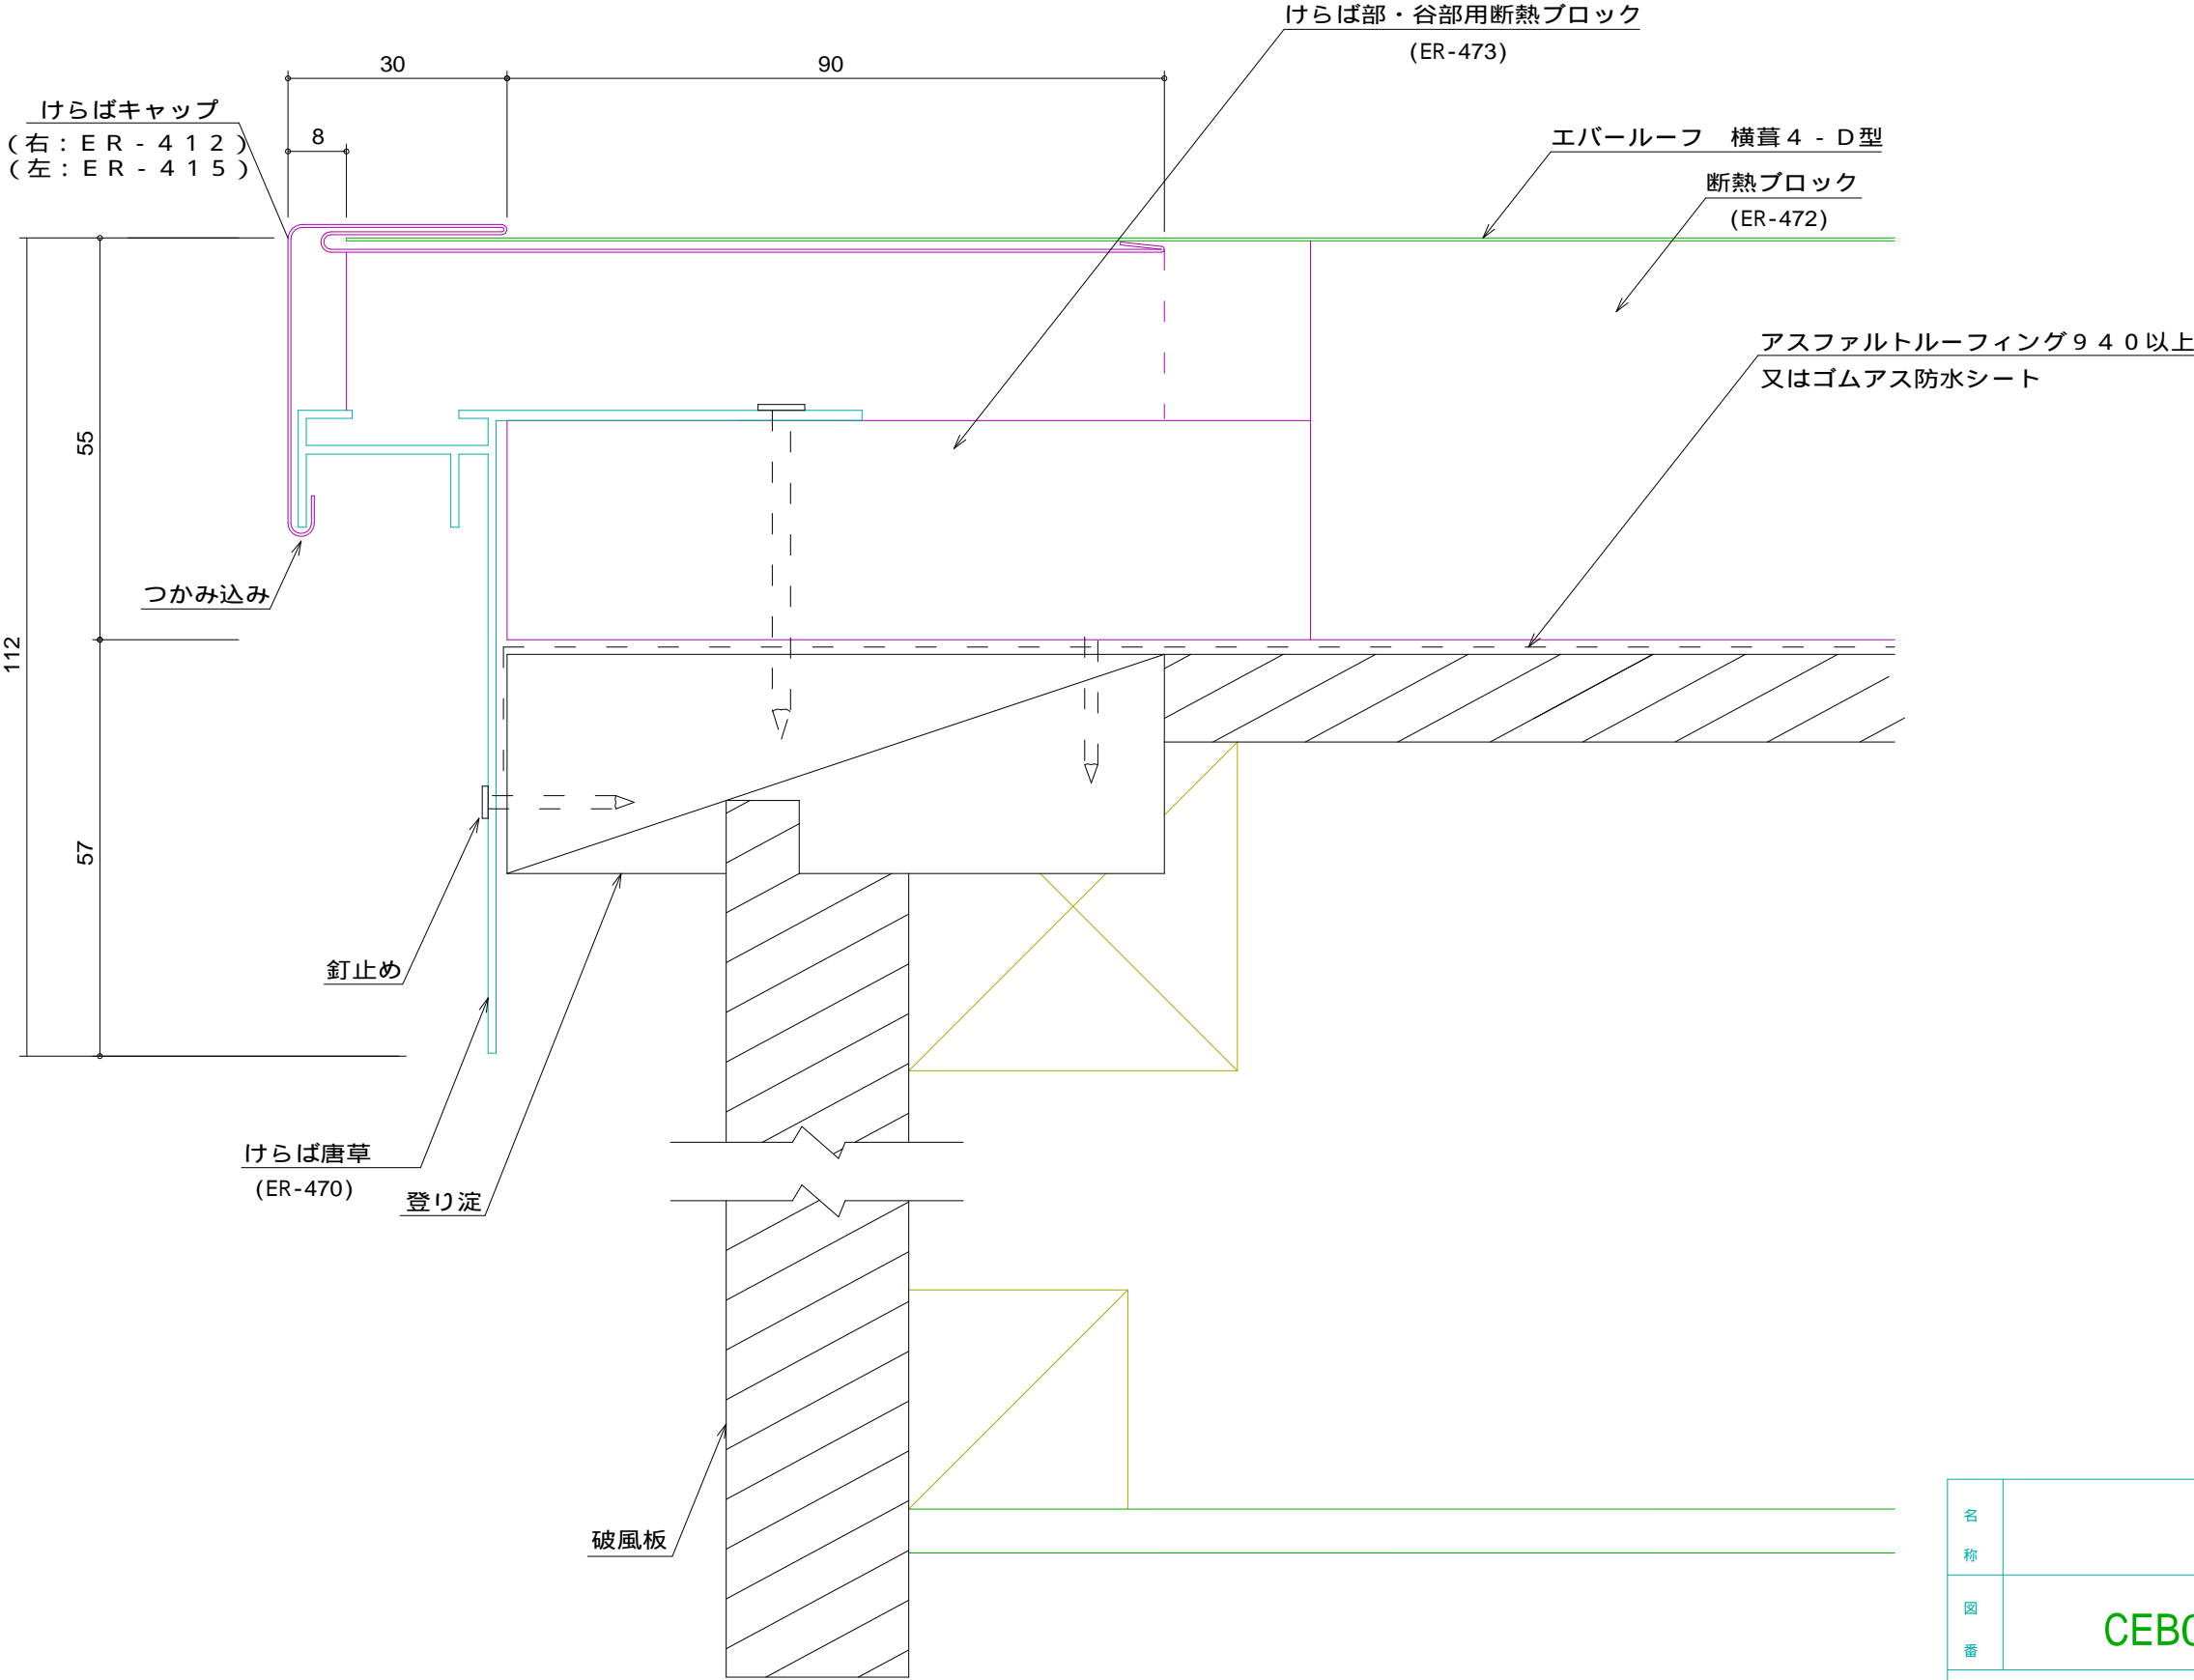

名 称			
図 番	CEB02-004	縮 尺	1 / 1

日鉄住金鋼板株式会社