


E R横葺5型 谷部 谷桶仕様

標準図

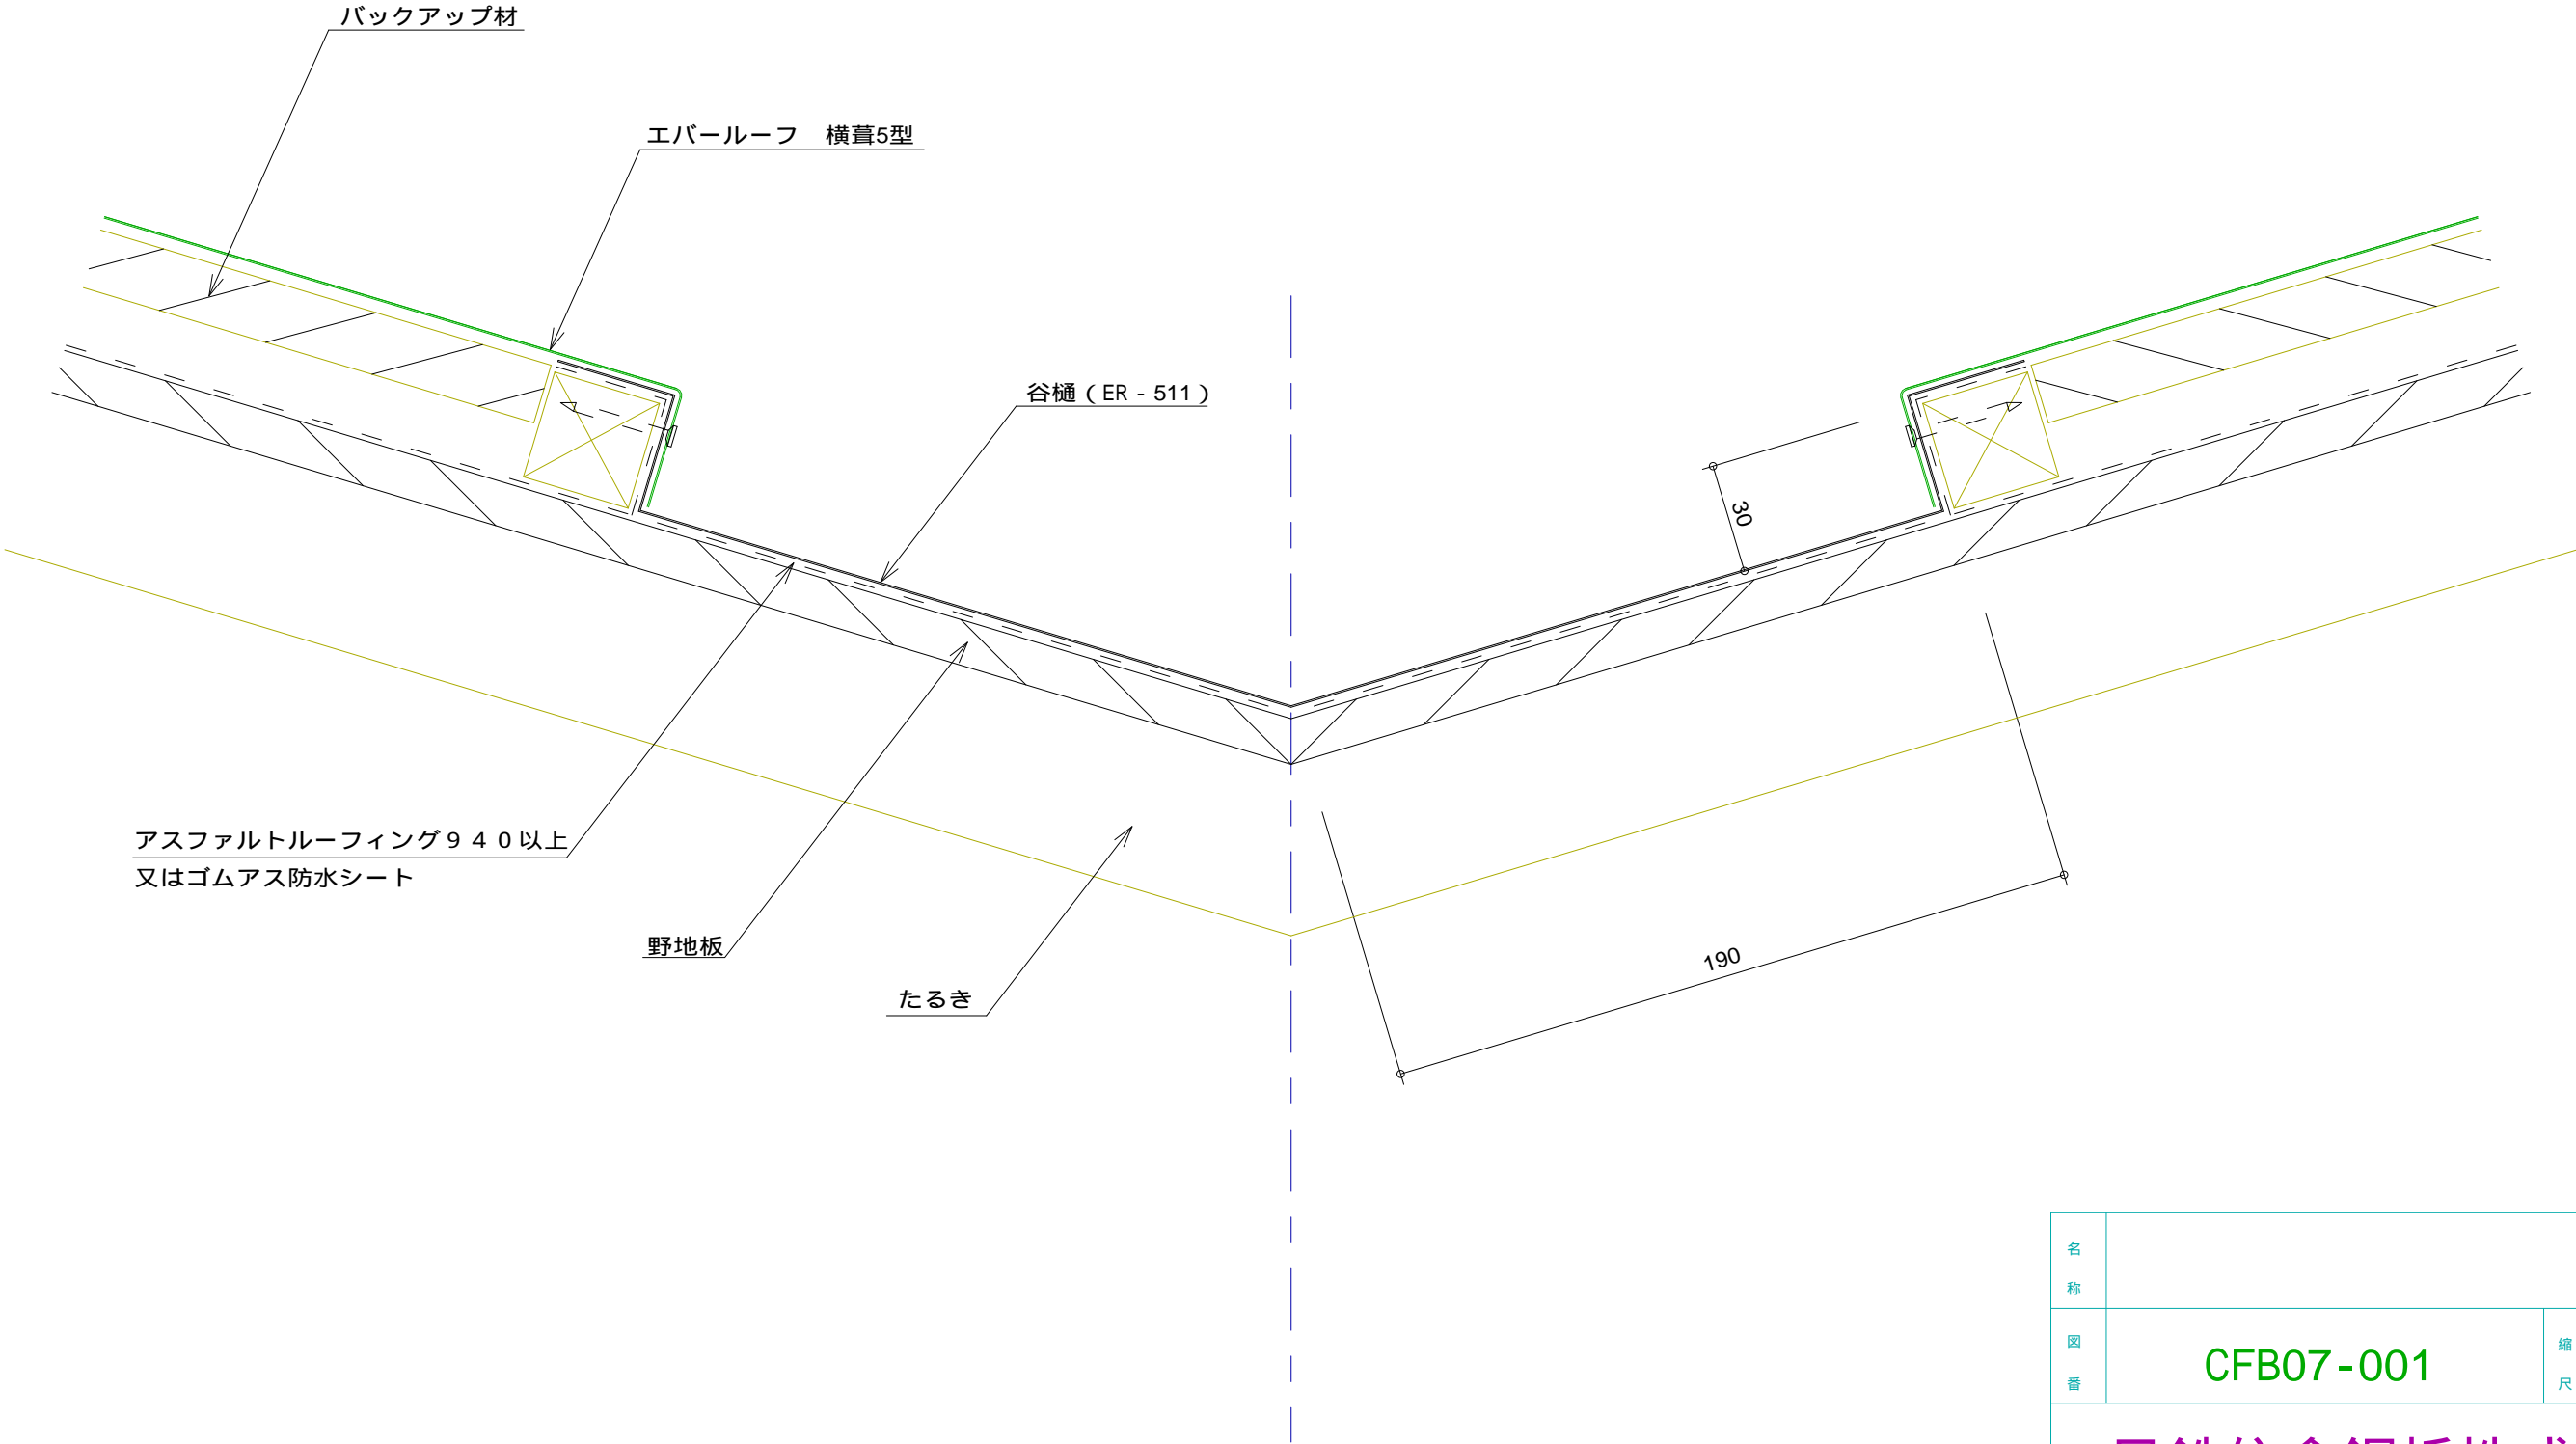

名 称			
図 番	CFB07-001	縮 尺	1 / 2
日鉄住金鋼板株式会社			