


E R たてひら 1型 棟部

標準図

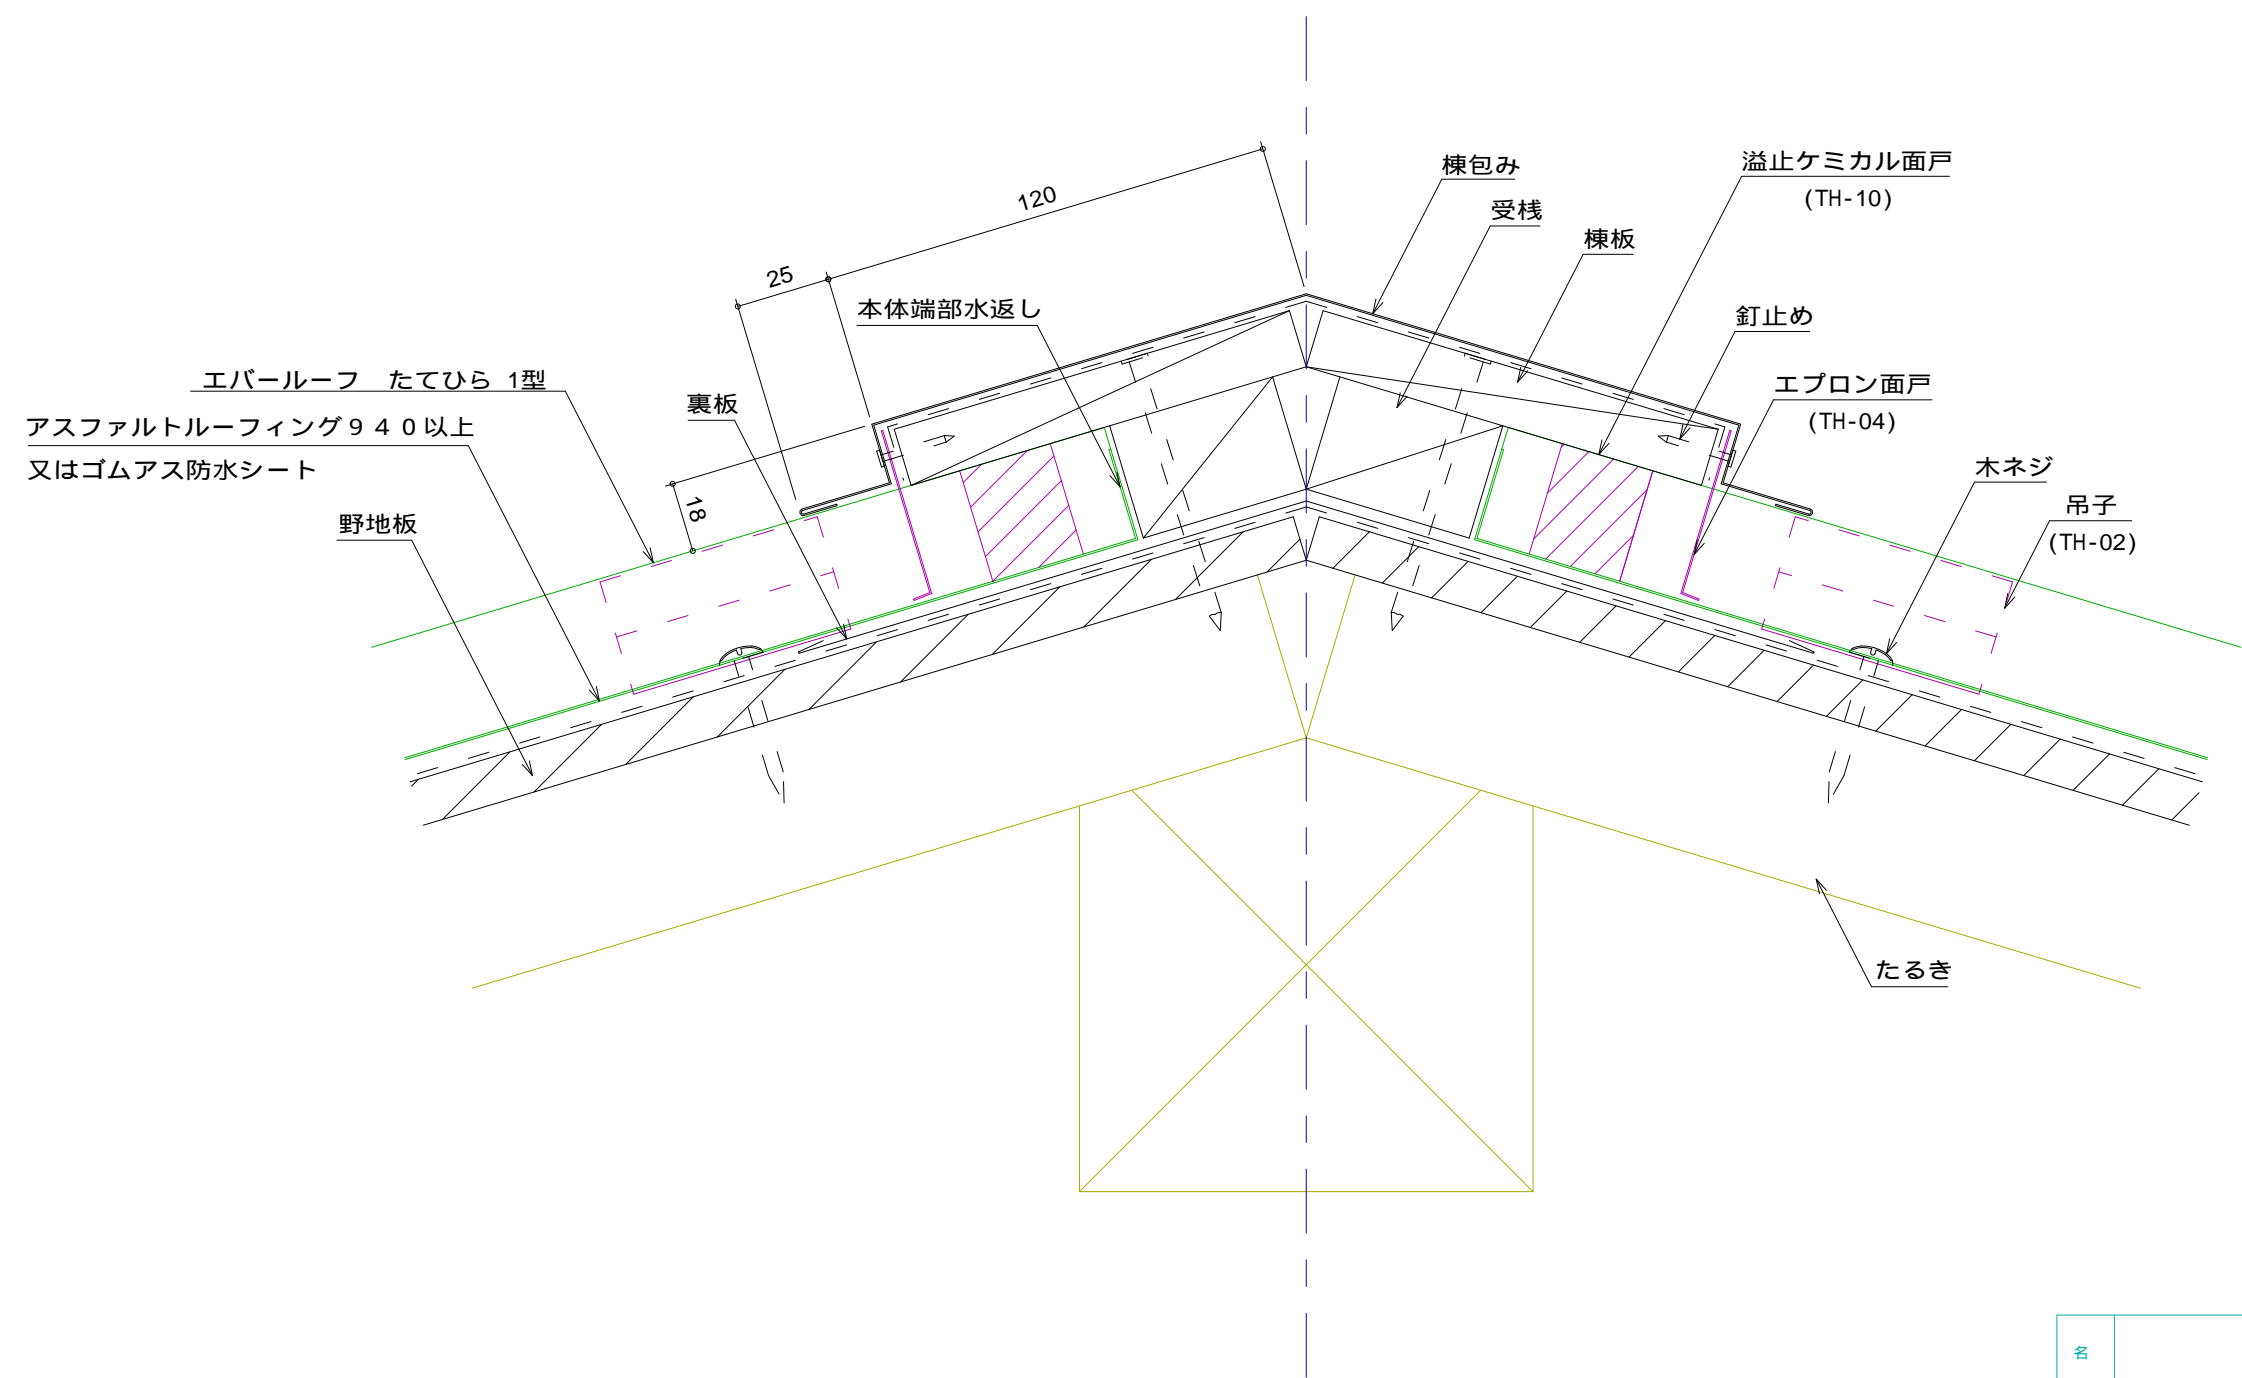

|            |           |    |     |
|------------|-----------|----|-----|
| 名称         |           |    |     |
| 図番         | CJB03-001 | 縮尺 | 1/2 |
| 日鉄住金鋼板株式会社 |           |    |     |