


E R たてひら 1 型 けらば部

標準図

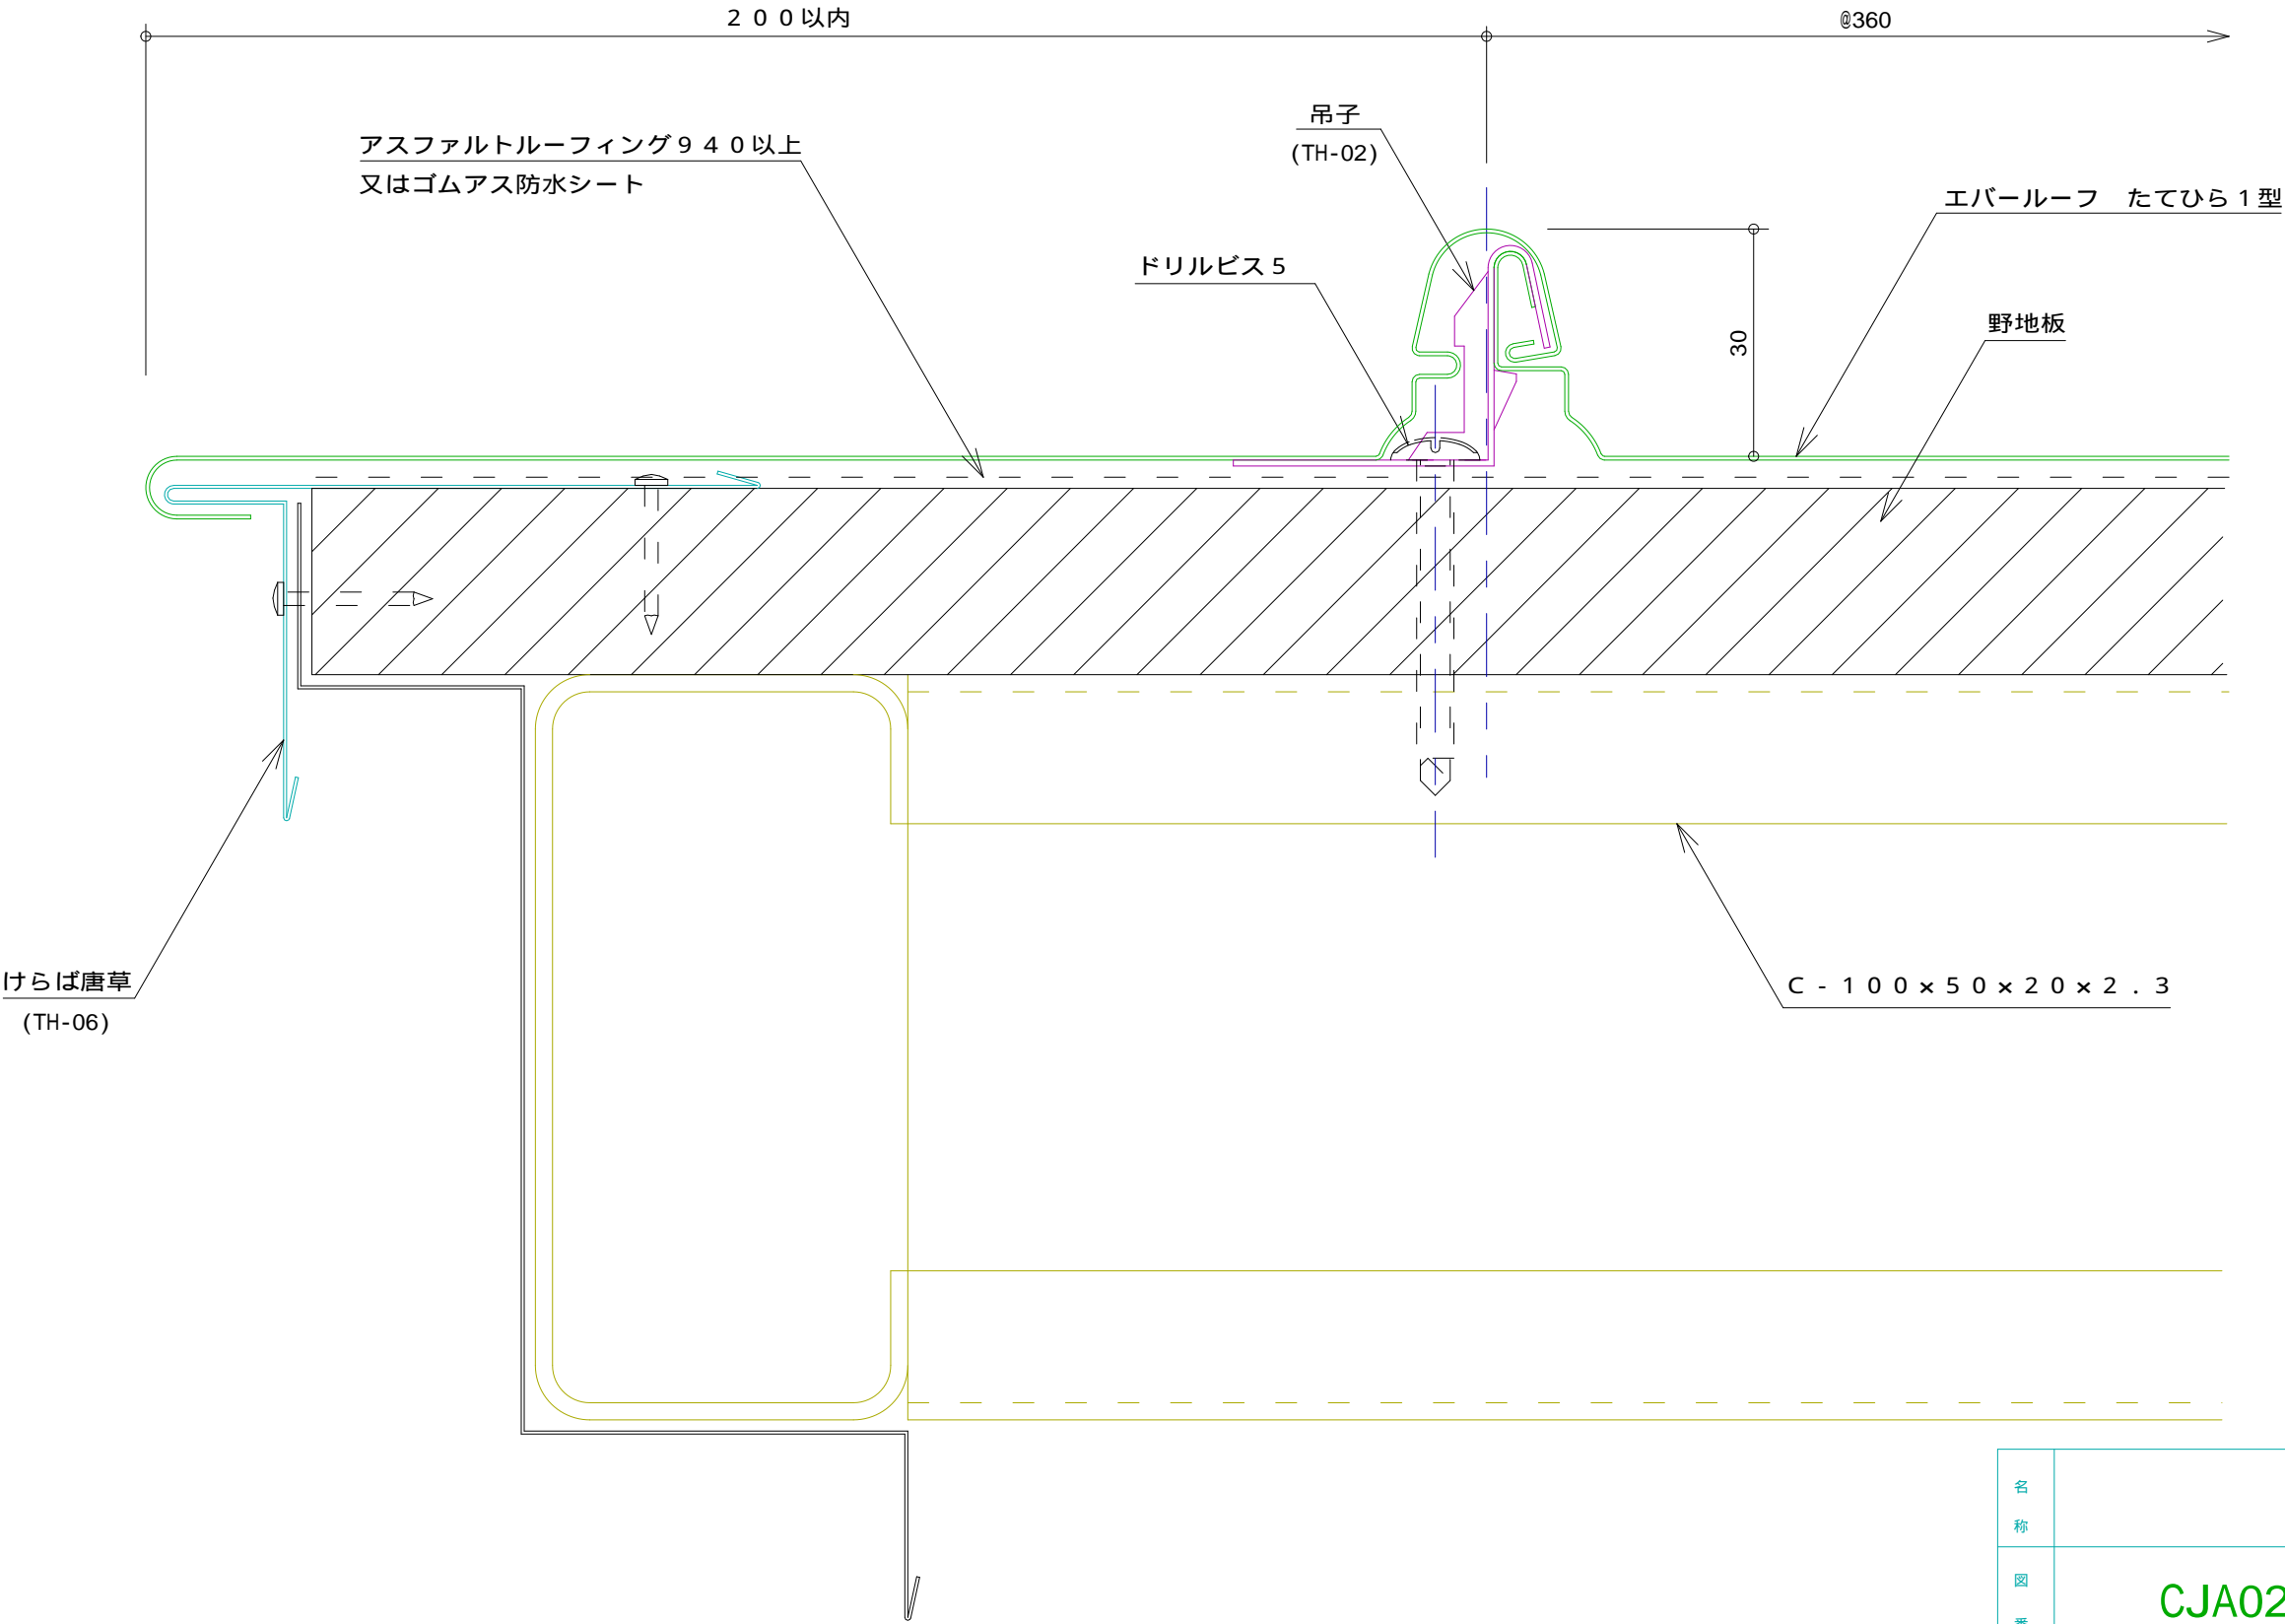

名称			
図番	CJA02-002	縮尺	1 / 1
日鉄住金鋼板株式会社			