


ERたてひら 1型 壁取り合い部

標準図

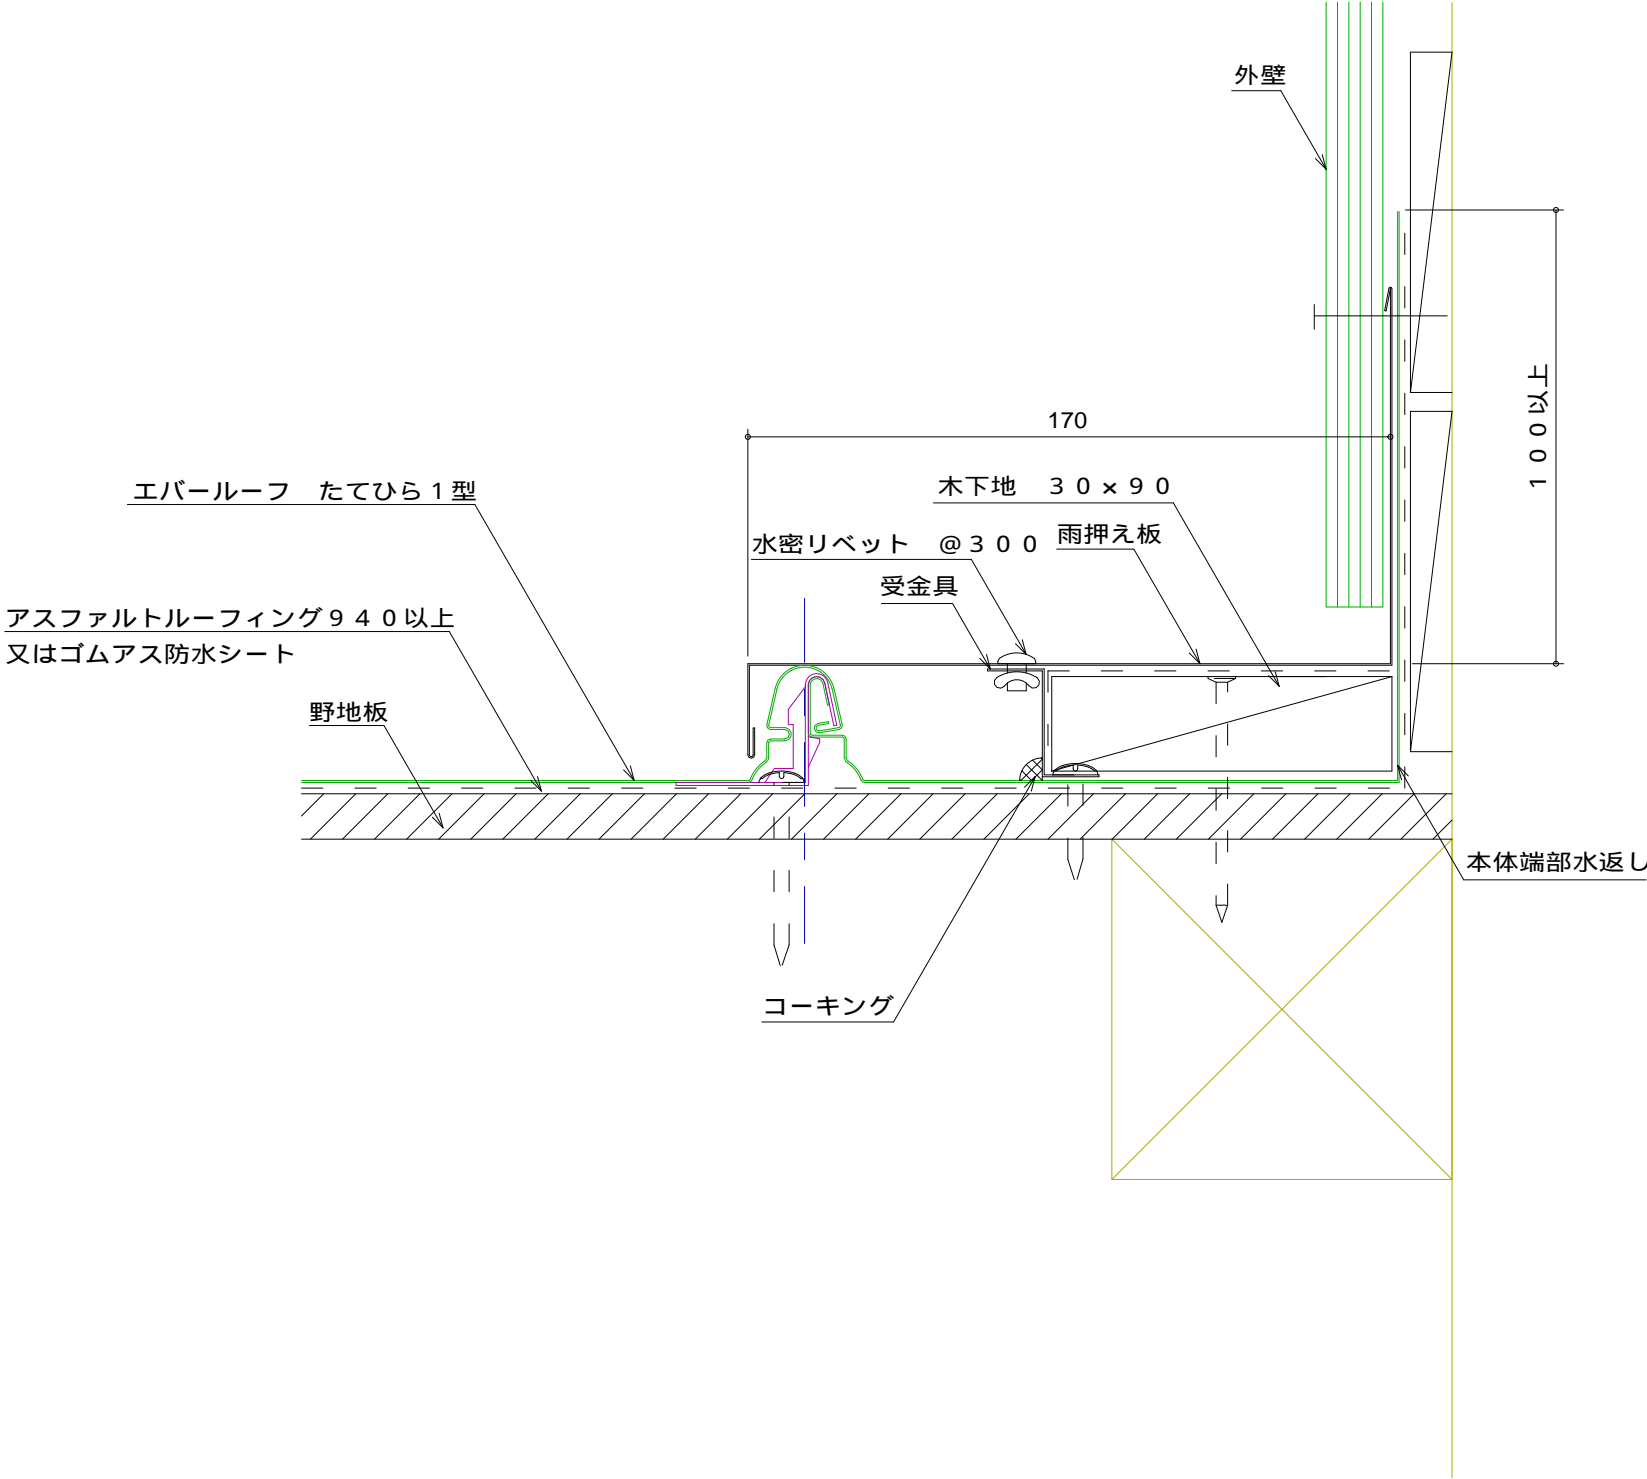

名称			
図番	CJB06-001	縮尺	1/2
日鉄住金鋼板株式会社			