


E R 横葺 6 型 けらば部 けらばキャップ方式

標 準 図

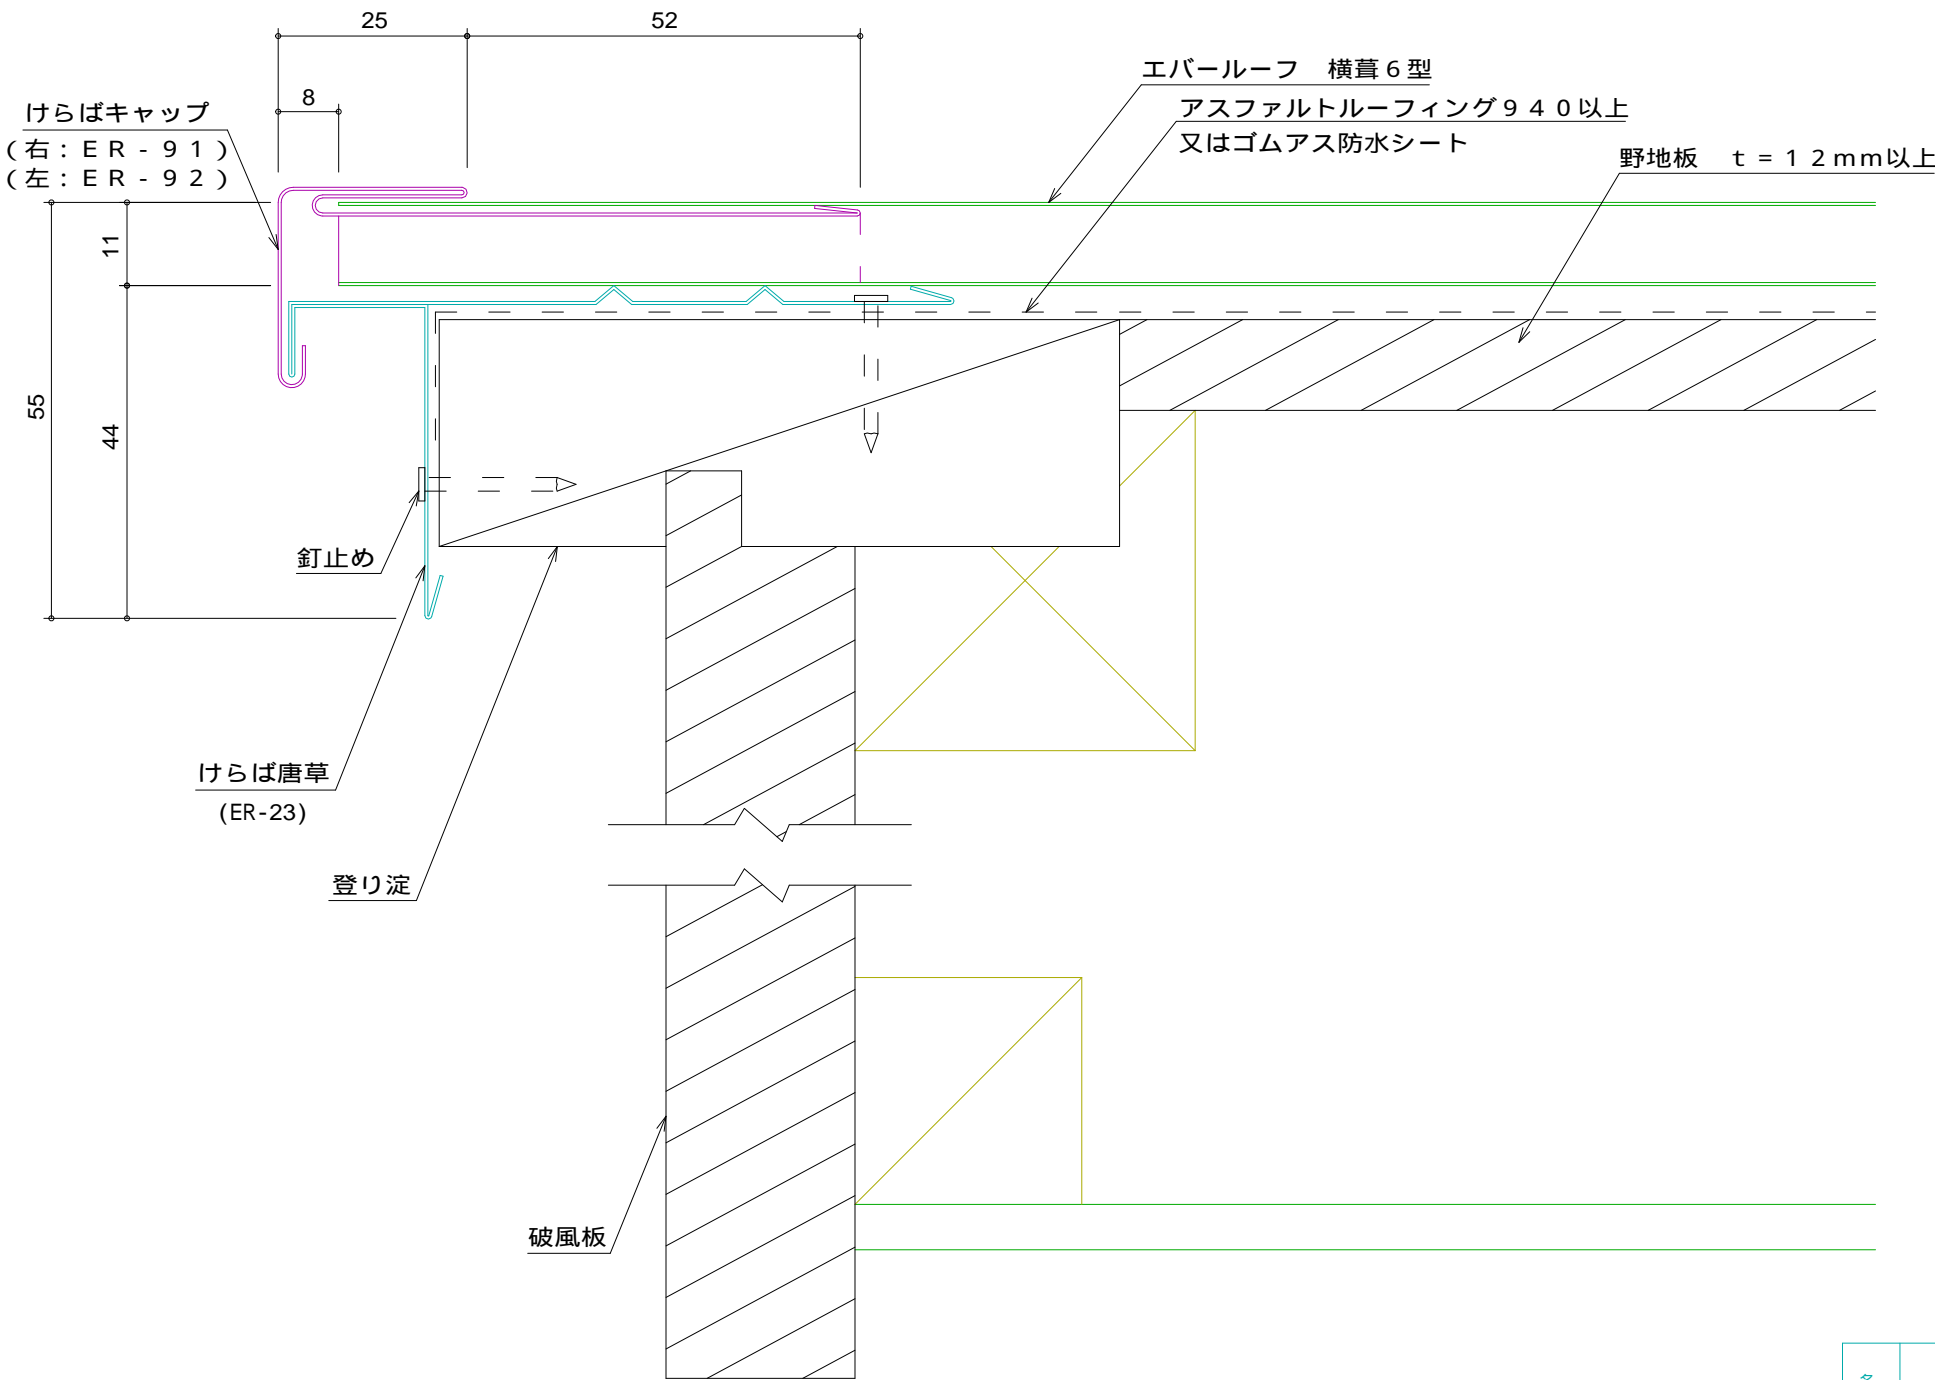

名 称			
図 番	CKB02-002	縮 尺	1 / 1
日鉄住金鋼板株式会社			