


E R横葺 6 型 棟部

参 考 図

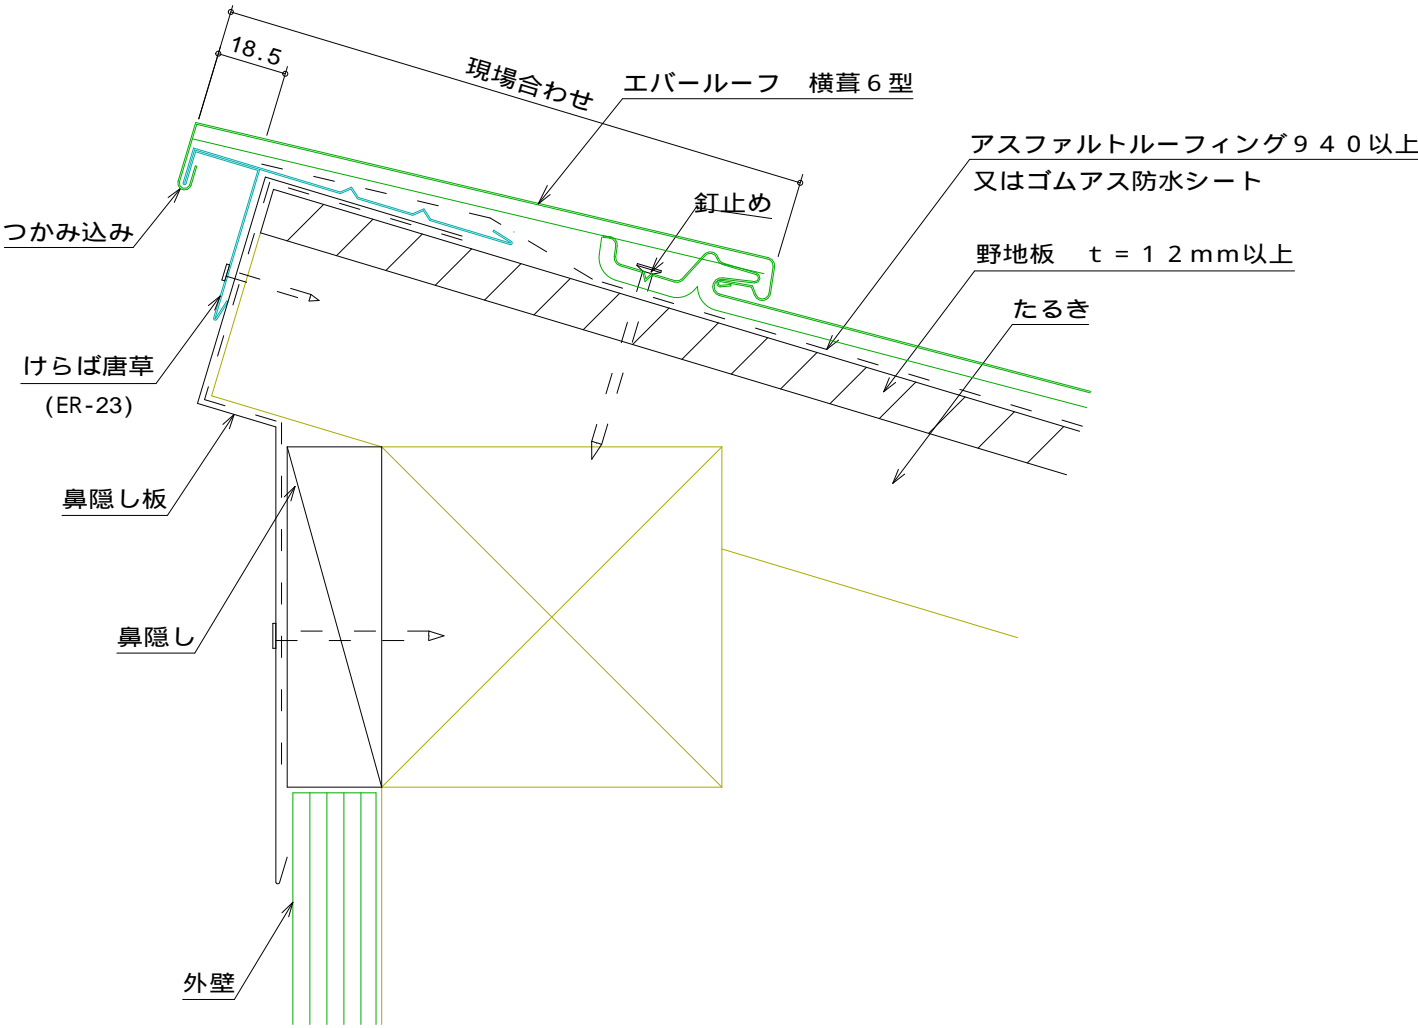

名 称			
図 番	CKB03-003	縮 尺	1 / 2
日鉄住金鋼板株式会社			