


E R横葺6型 けらば部 つかみ込み方式

標準図

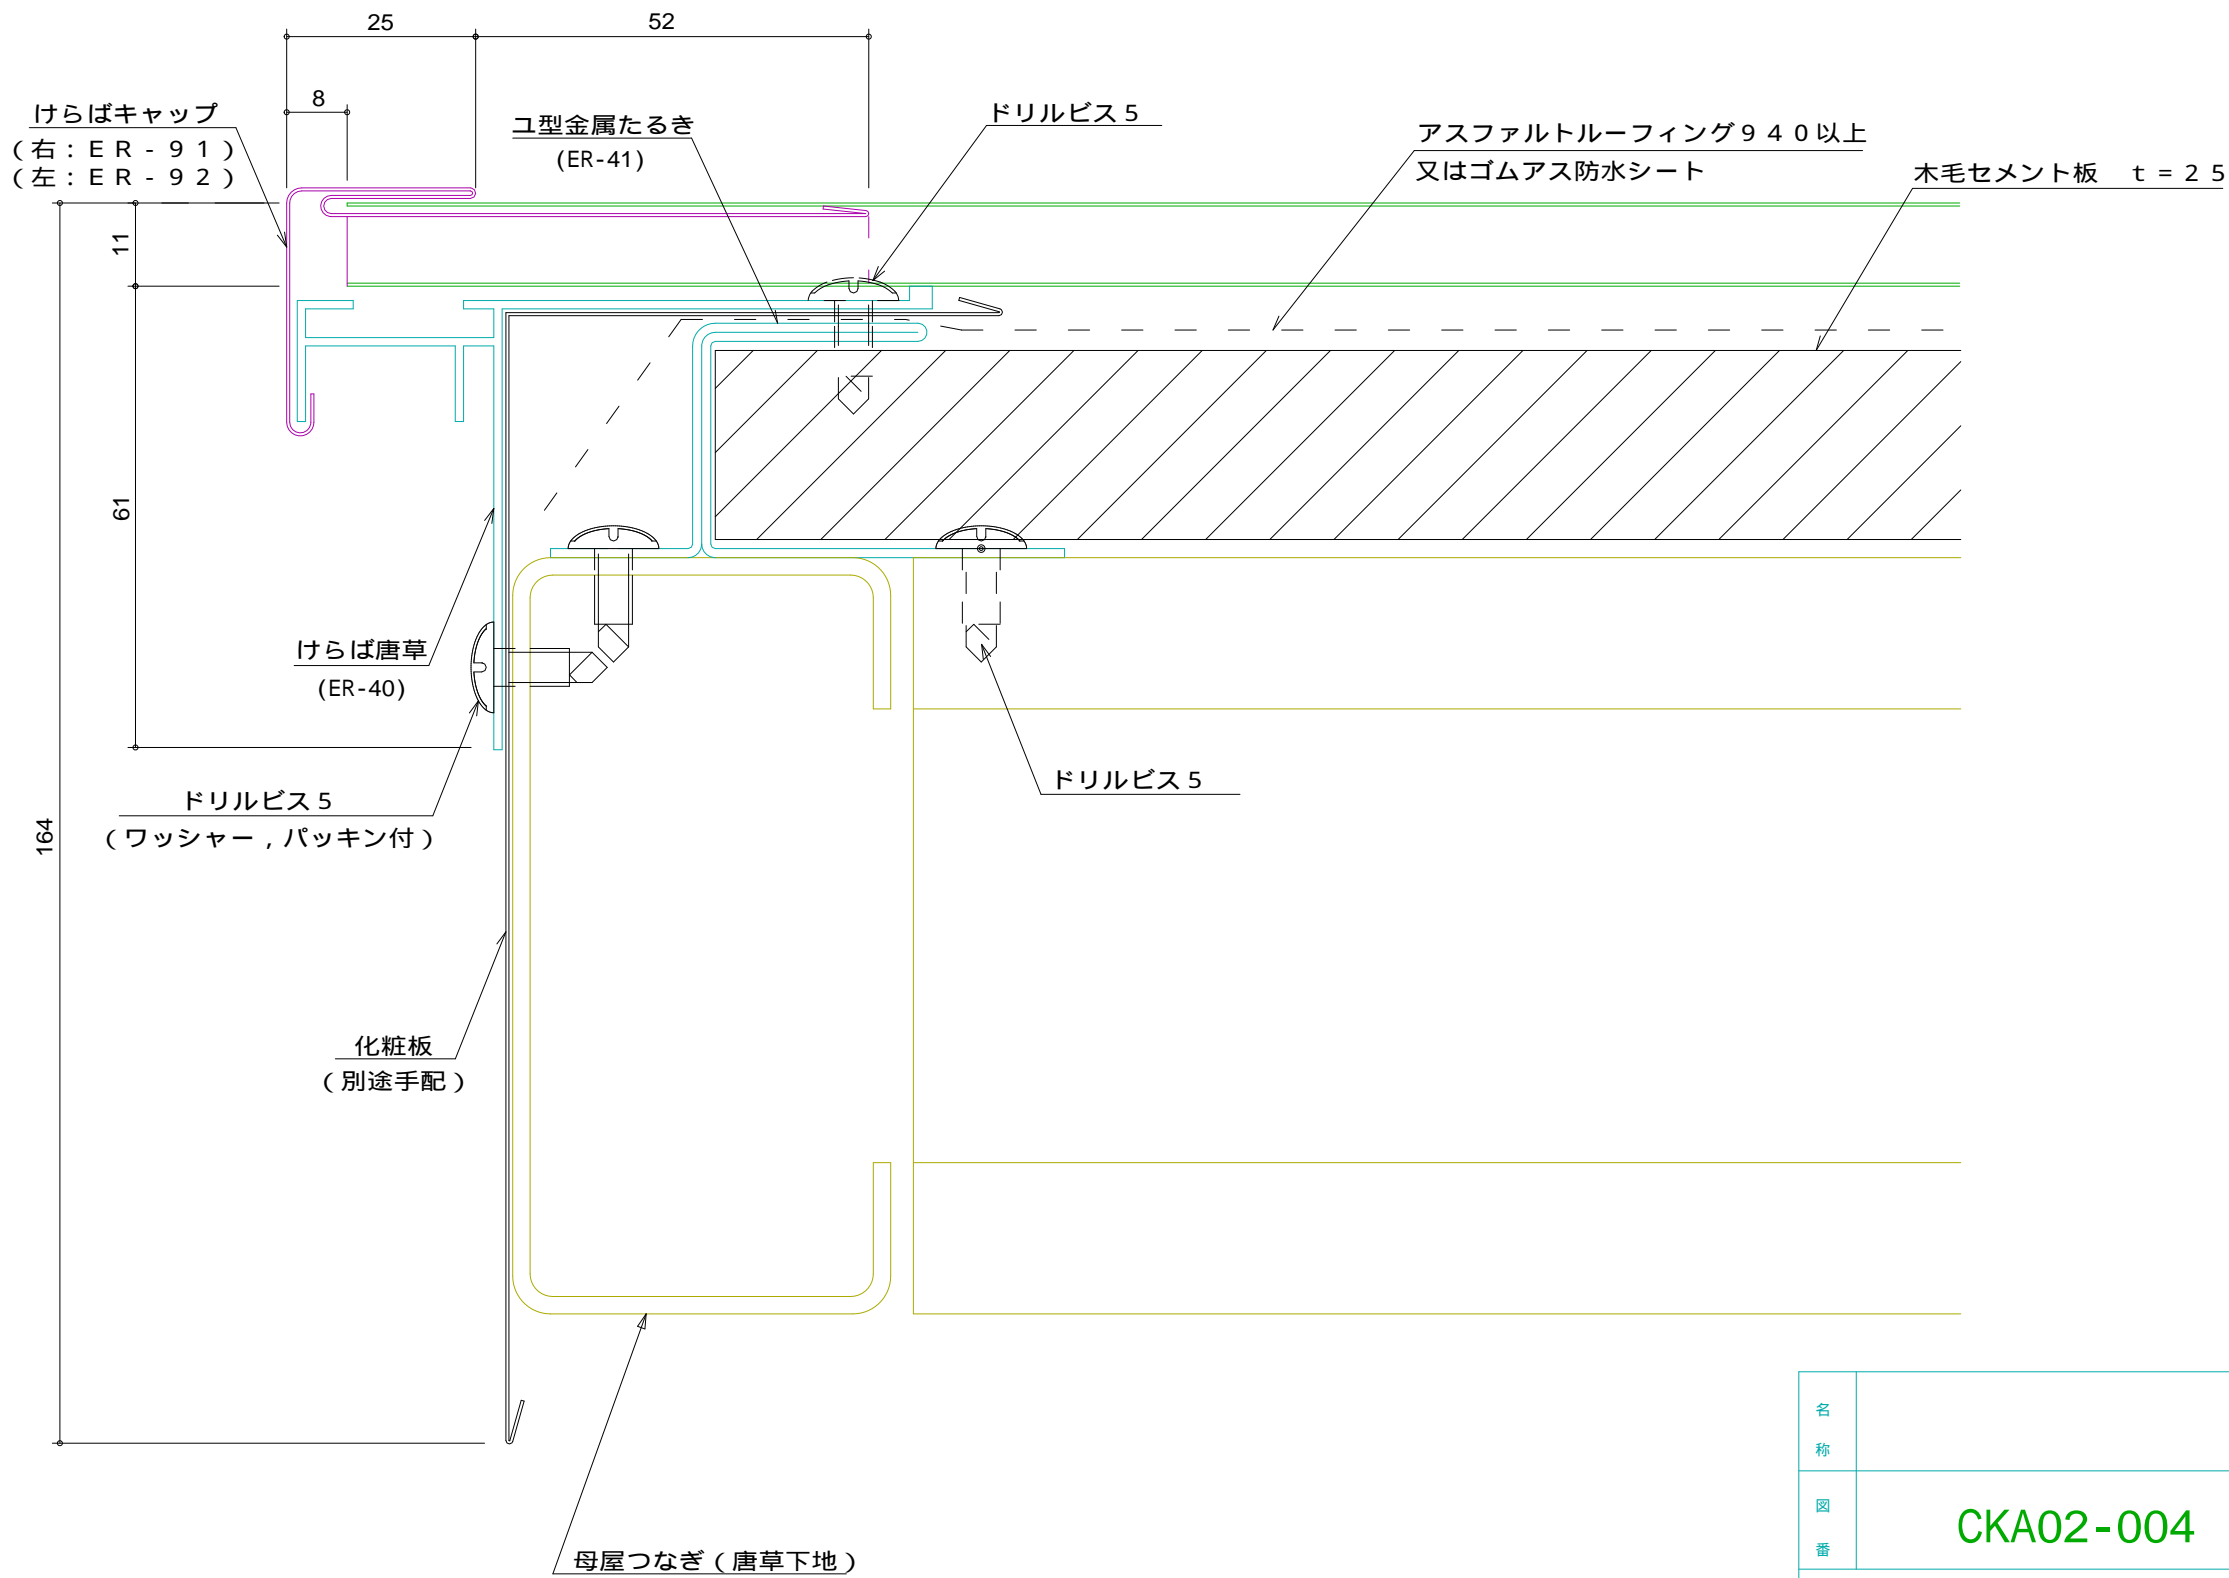

名称			
図番	CKA02-004	縮尺	1/1
日鉄住金鋼板株式会社			