


E R 横葺 6 型 けらば部 つかみ込み方式

標準図

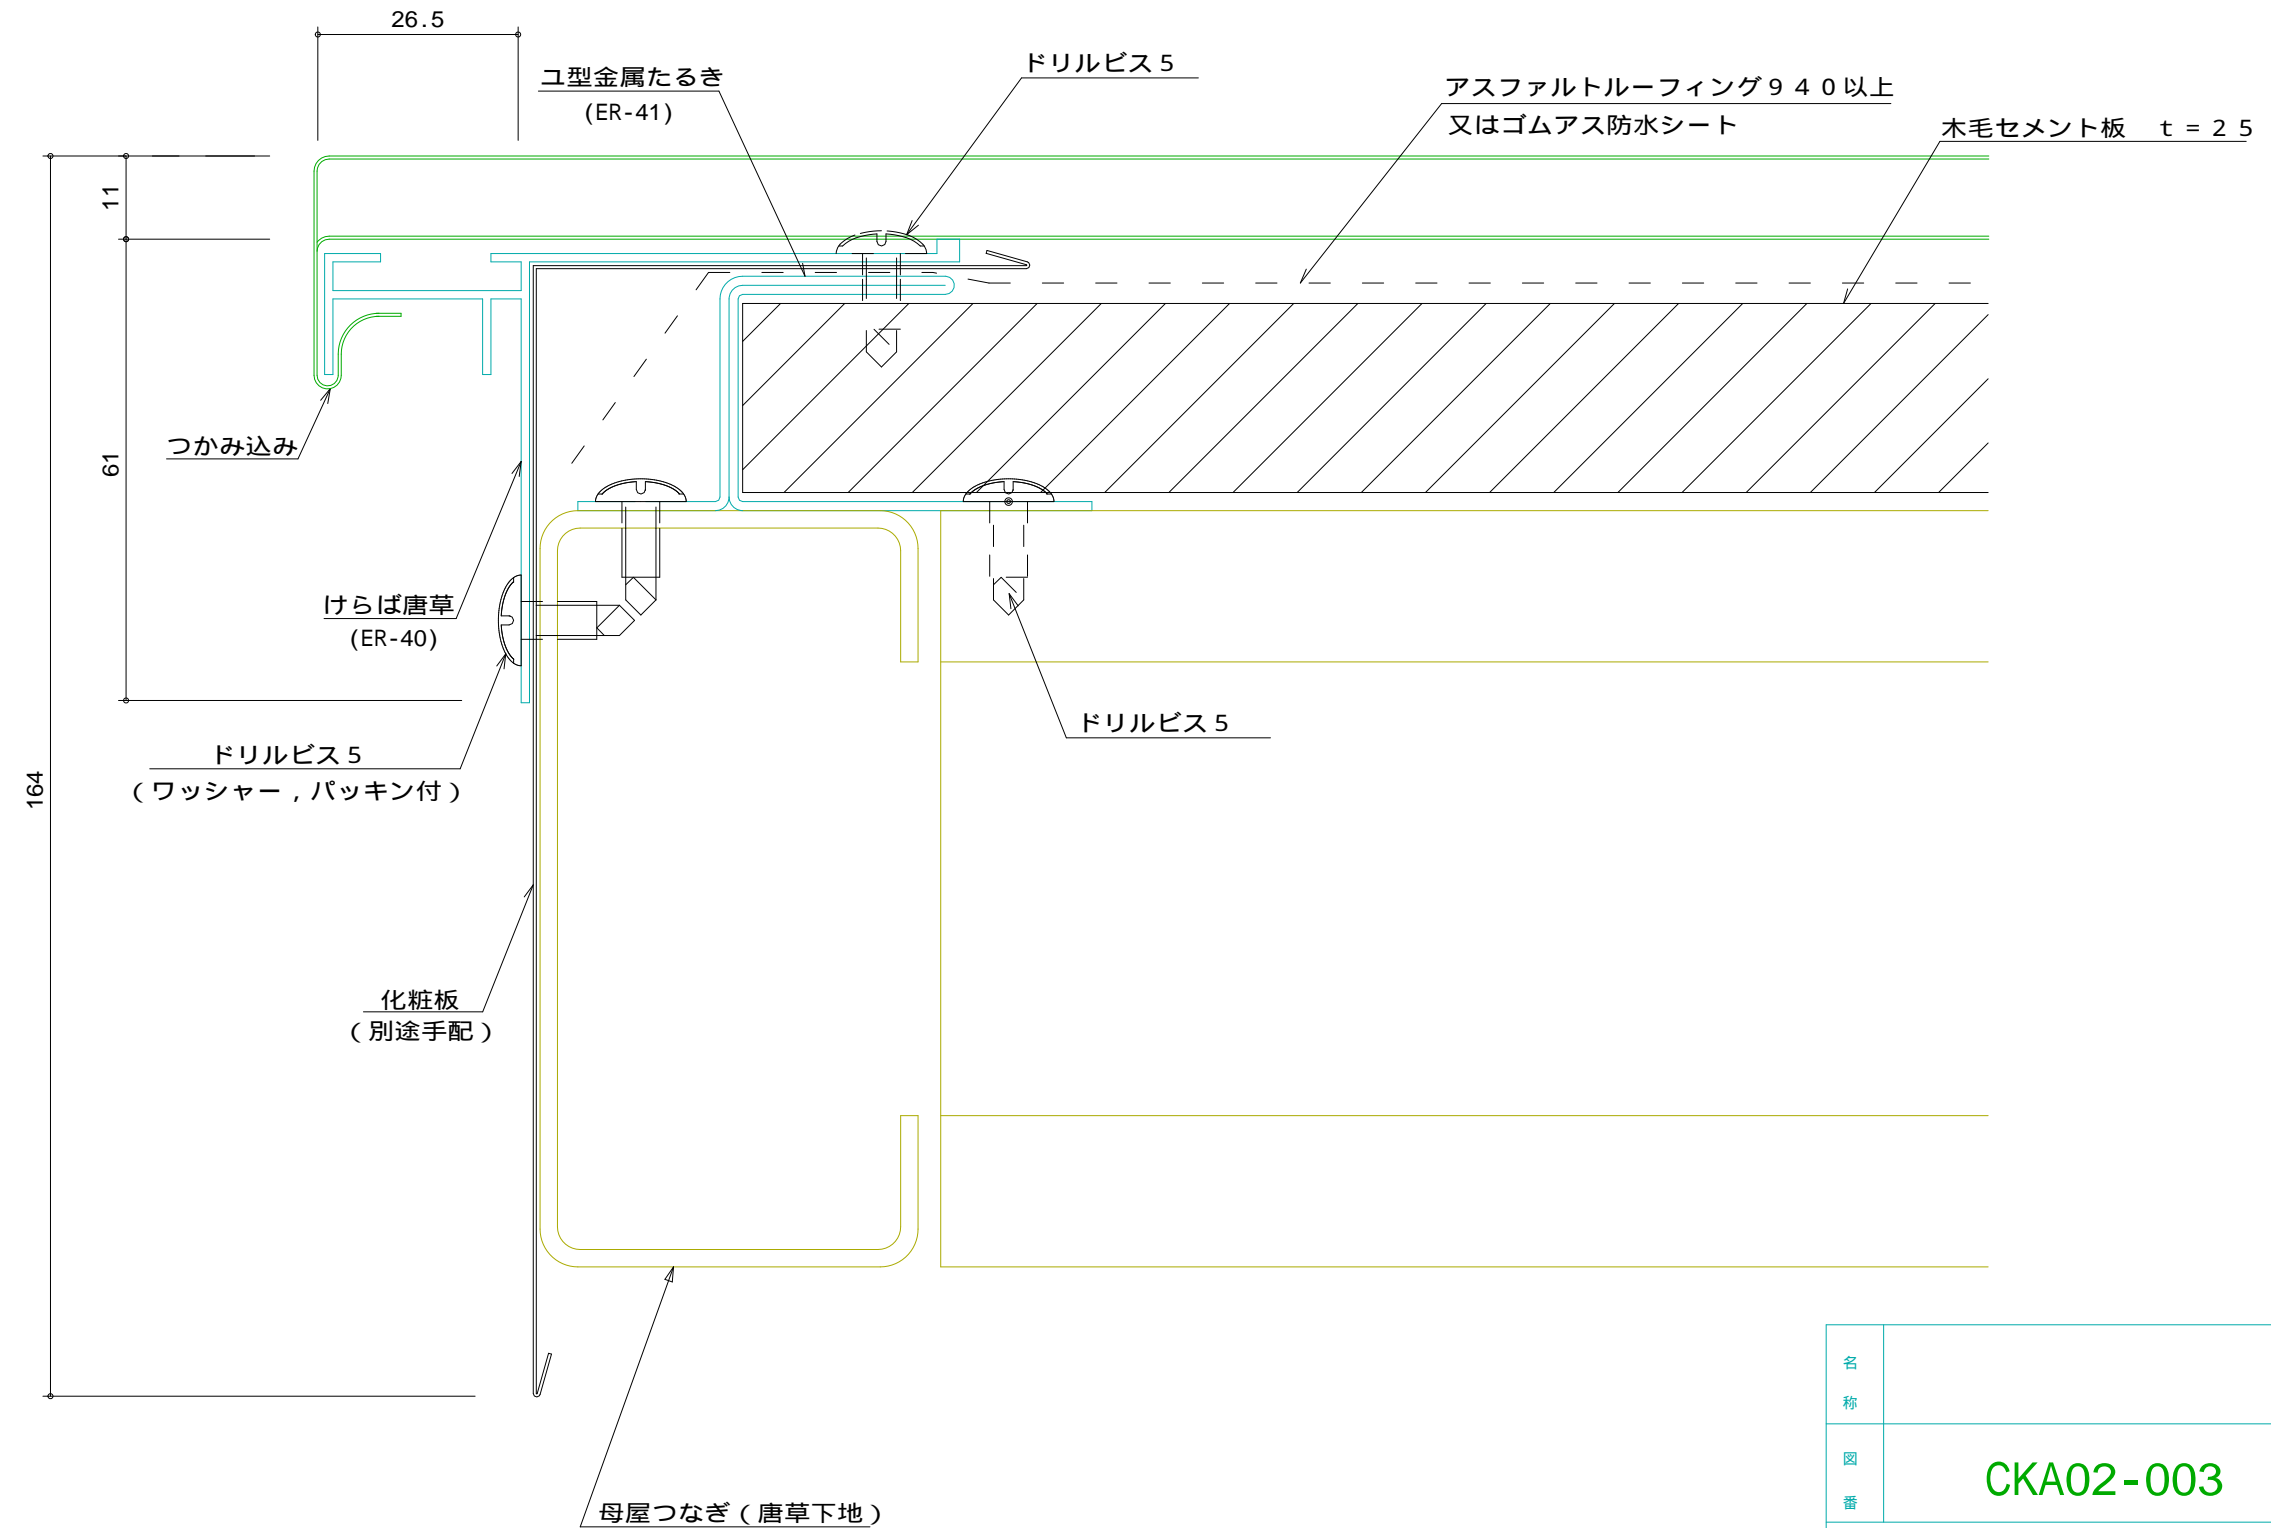

名 称			
図 番	CKA02-003	縮 尺	1 / 1
日鉄住金鋼板株式会社			