


E R かわら 壁取合い部（水上側）

標準図

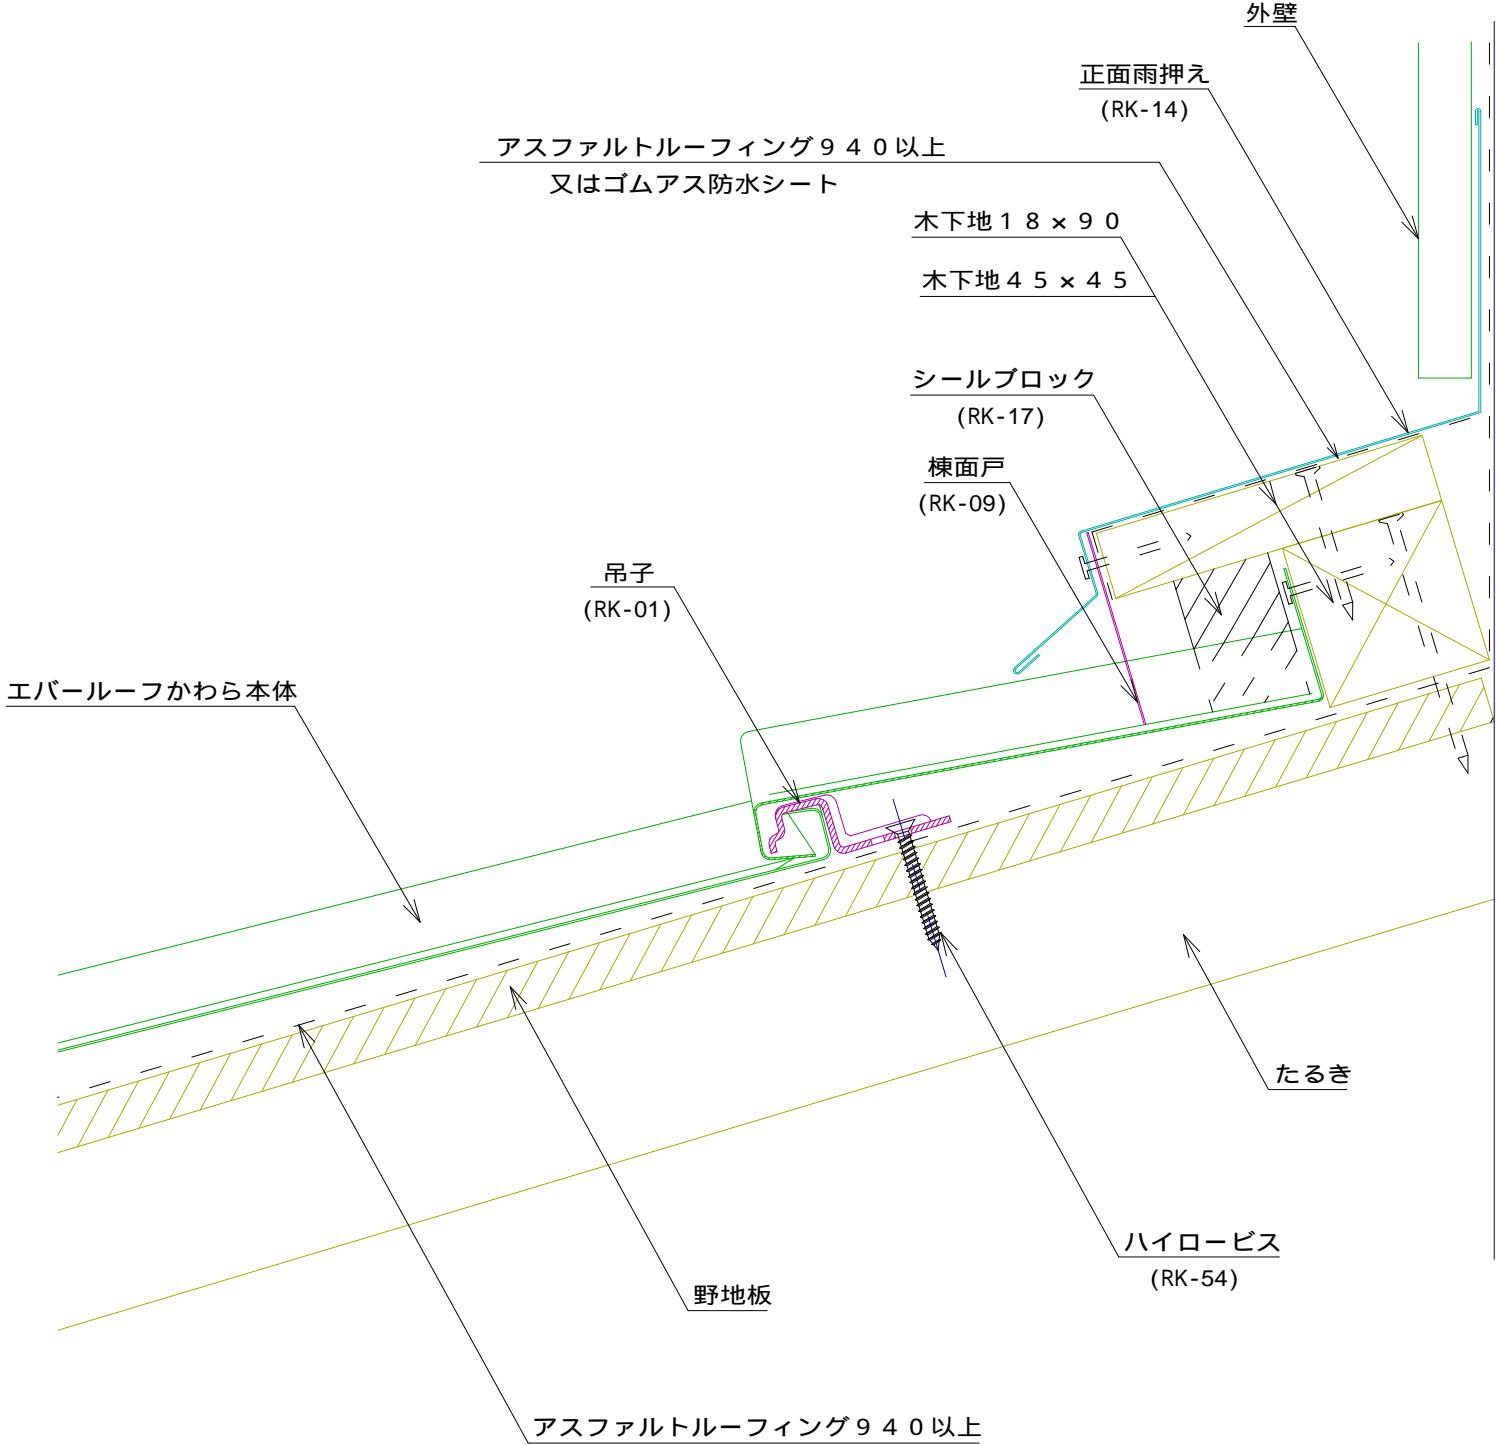

名称			
図番	CMB05001	縮尺	1/2
日鉄住金鋼板株式会社			