


E R かわら 壁取合い部（流れ側）

標準図

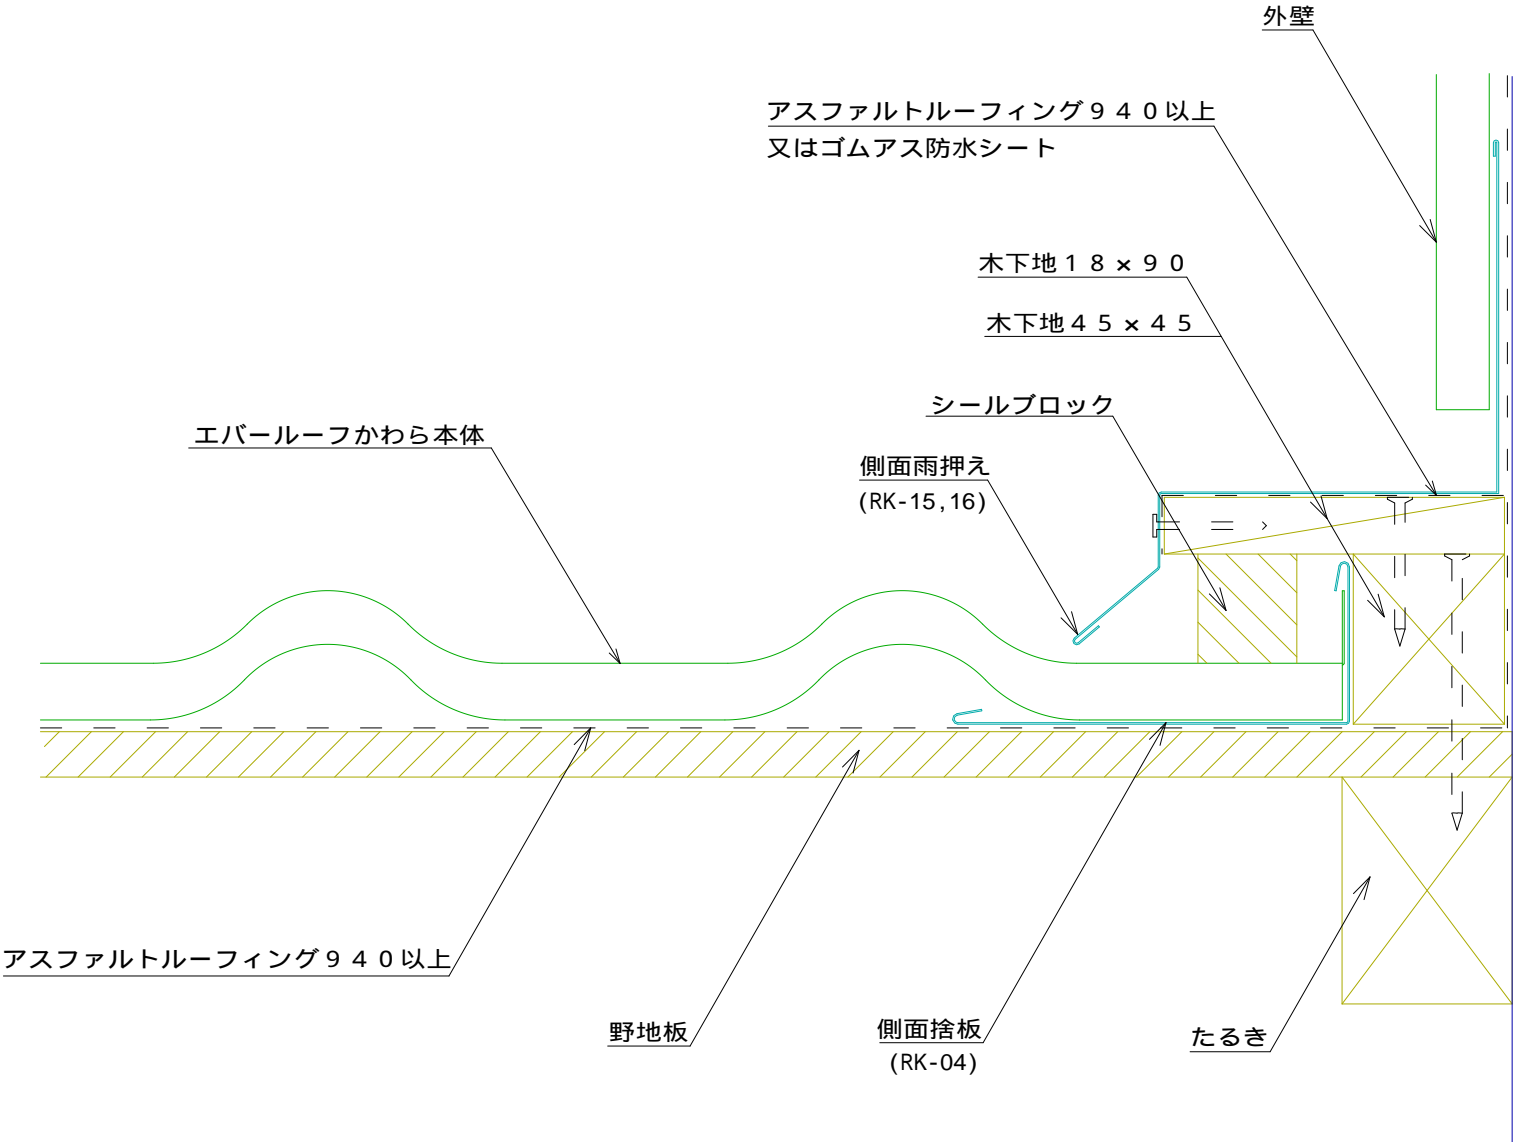

名 称			
図 番	CMB06001	縮 尺	1 2
日鉄住金鋼板株式会社			