


E R かわら 谷部

標準図

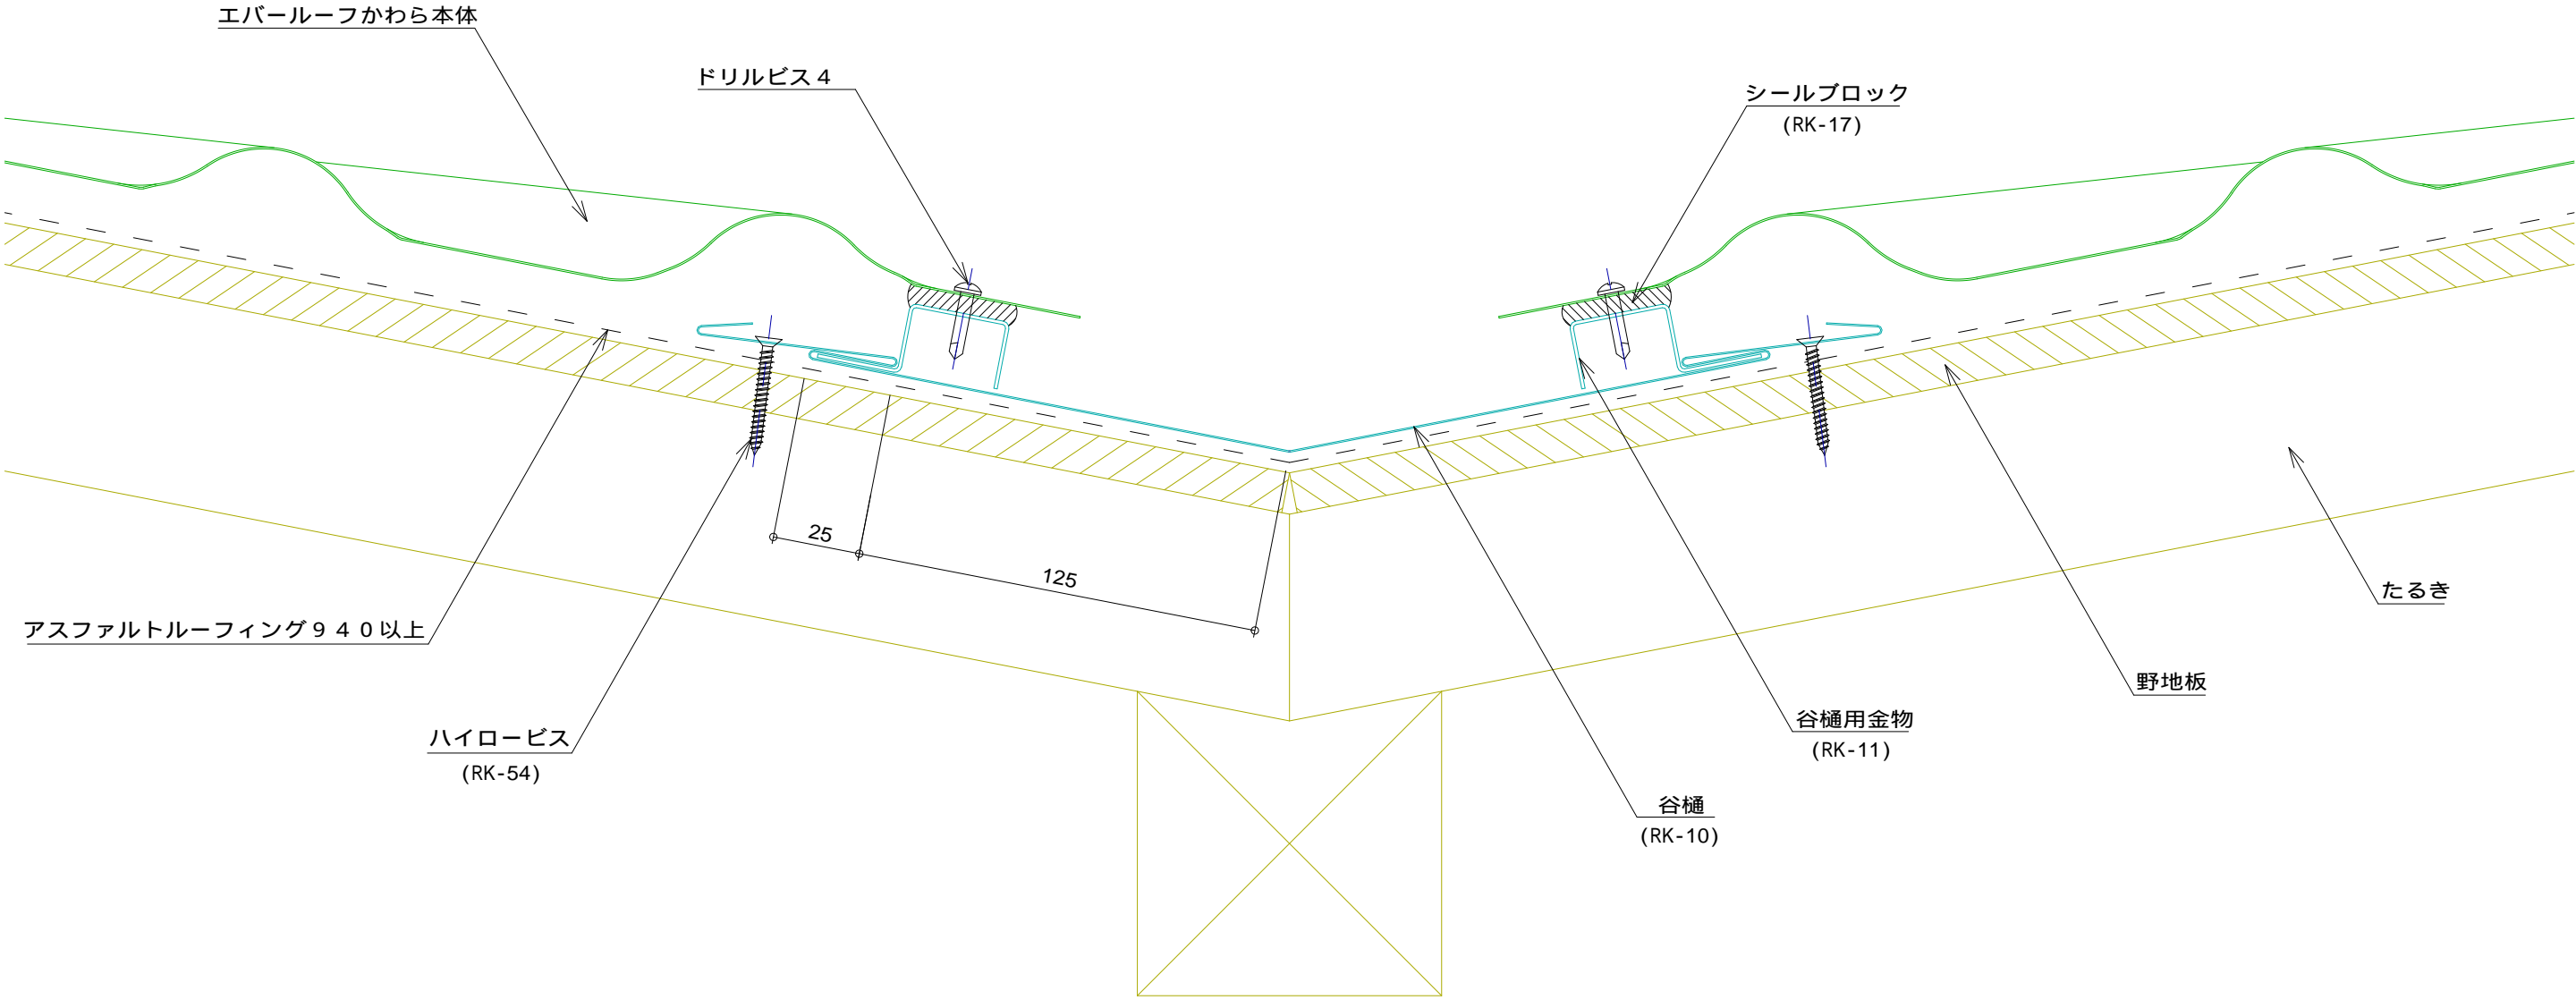

| | | | |
|------------|----------|----|-----|
| 名称 | | | |
| 図番 | CMB07001 | 縮尺 | 1/2 |
| 日鉄住金鋼板株式会社 | | | |