


E R かわら 壁取合い部（水上側） 断熱仕様

標準図

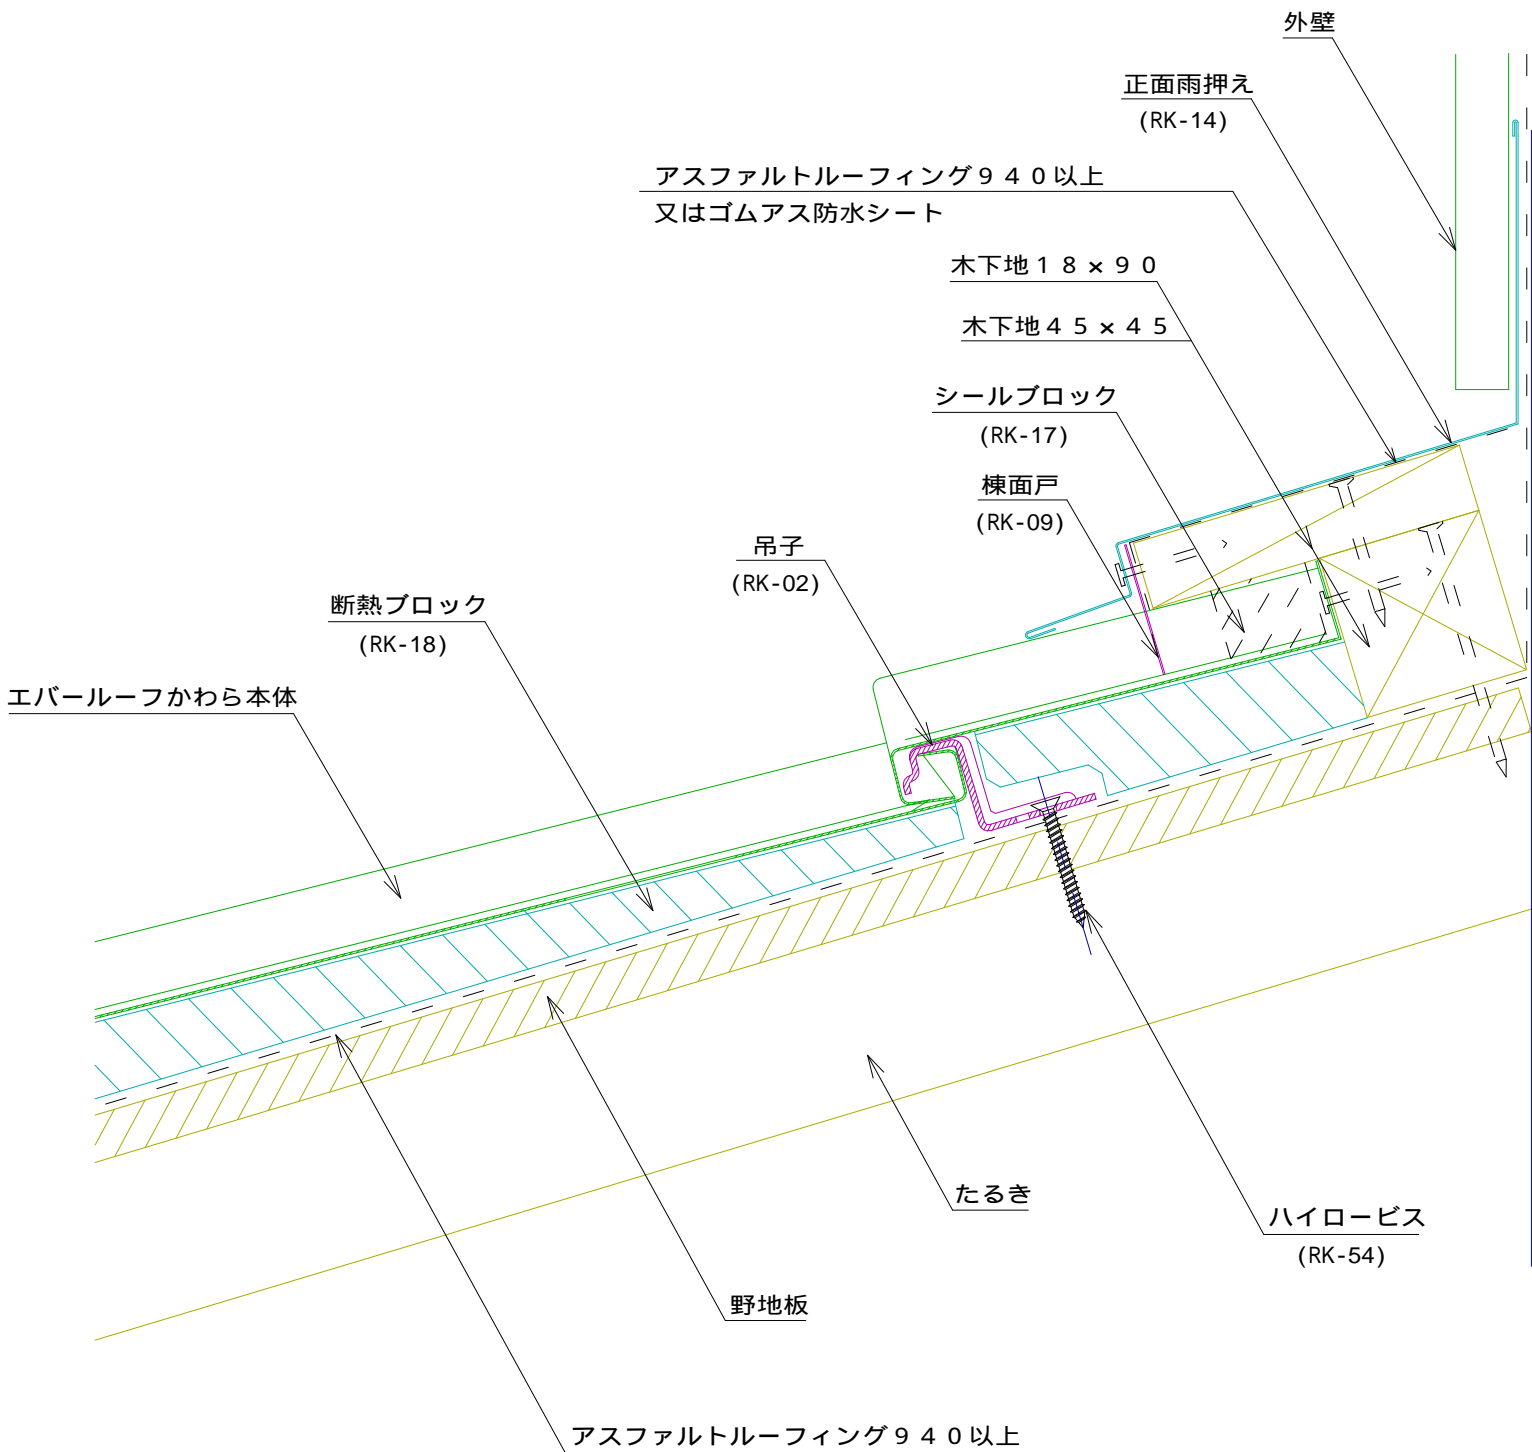

名称			
図番	CNB05001	縮尺	1 / 2
日鉄住金鋼板株式会社			