


E R かわら 壁取合い部（流れ側） 断熱仕様

標準図

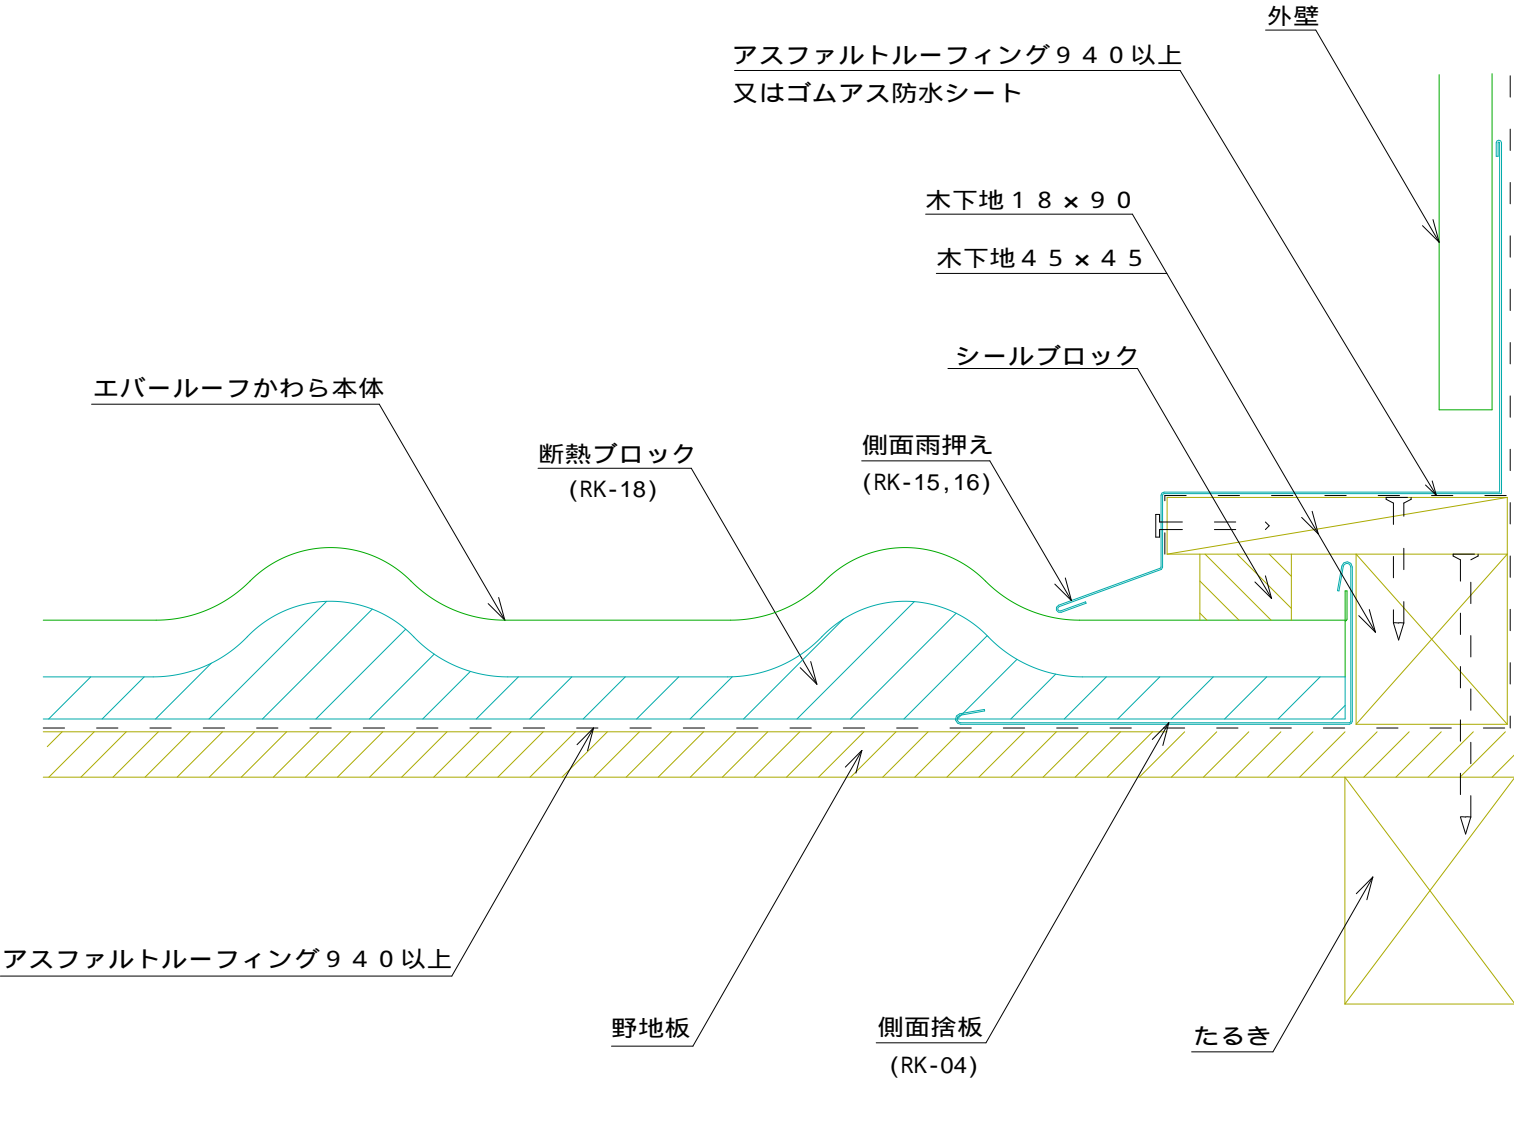

名称			
図番	CNB06001	縮尺	1 / 2

日鉄住金鋼板株式会社