


E R かわら 谷部 断熱仕様

標準図

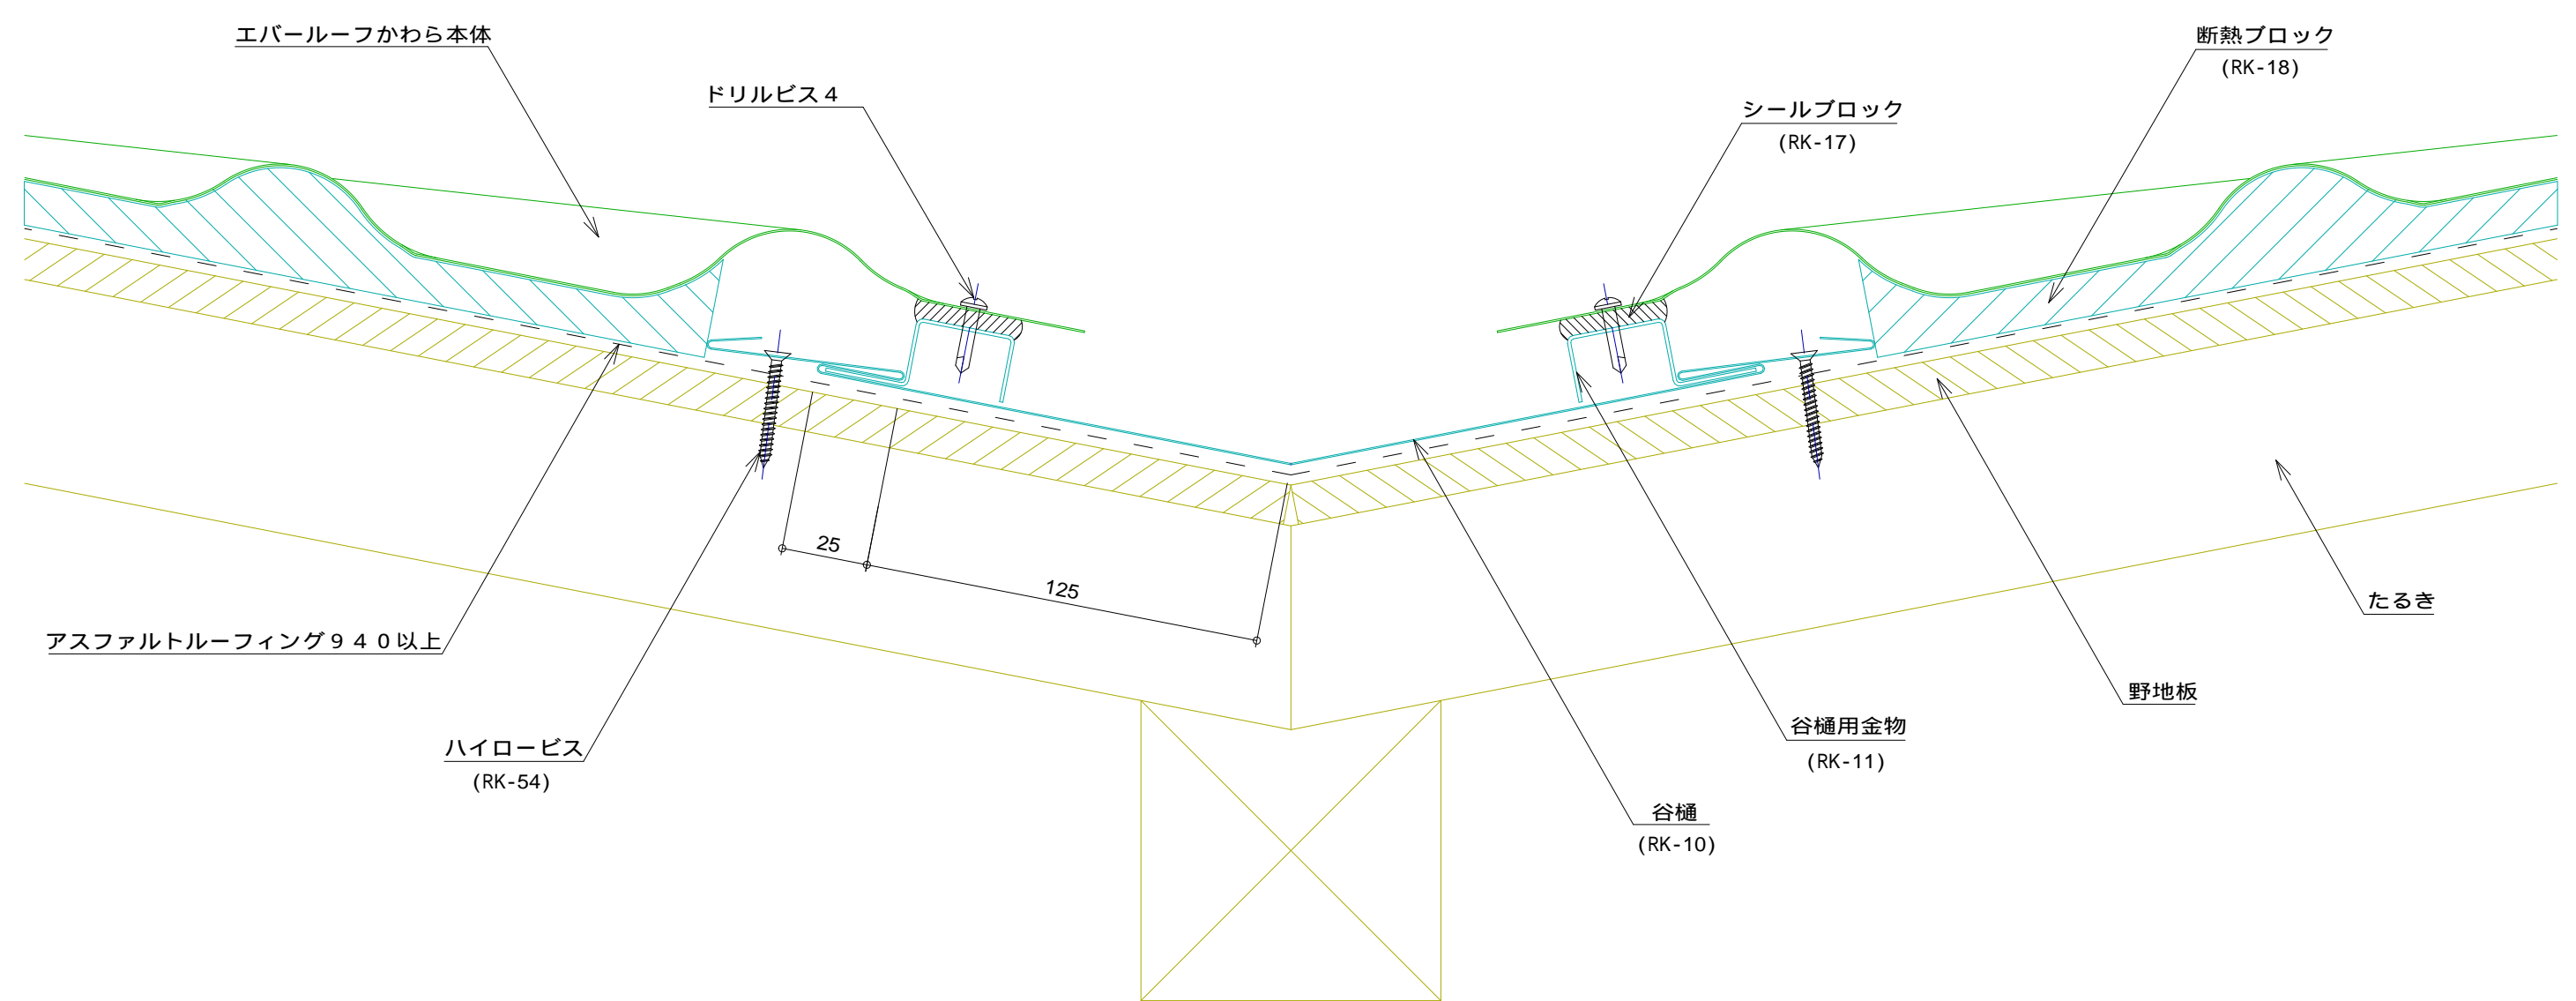

名称			
図番	CNB07001	縮尺	1 / 2
日鉄住金鋼板株式会社			