


E R かわら けらば部（けらば包み） 断熱仕様

標準図

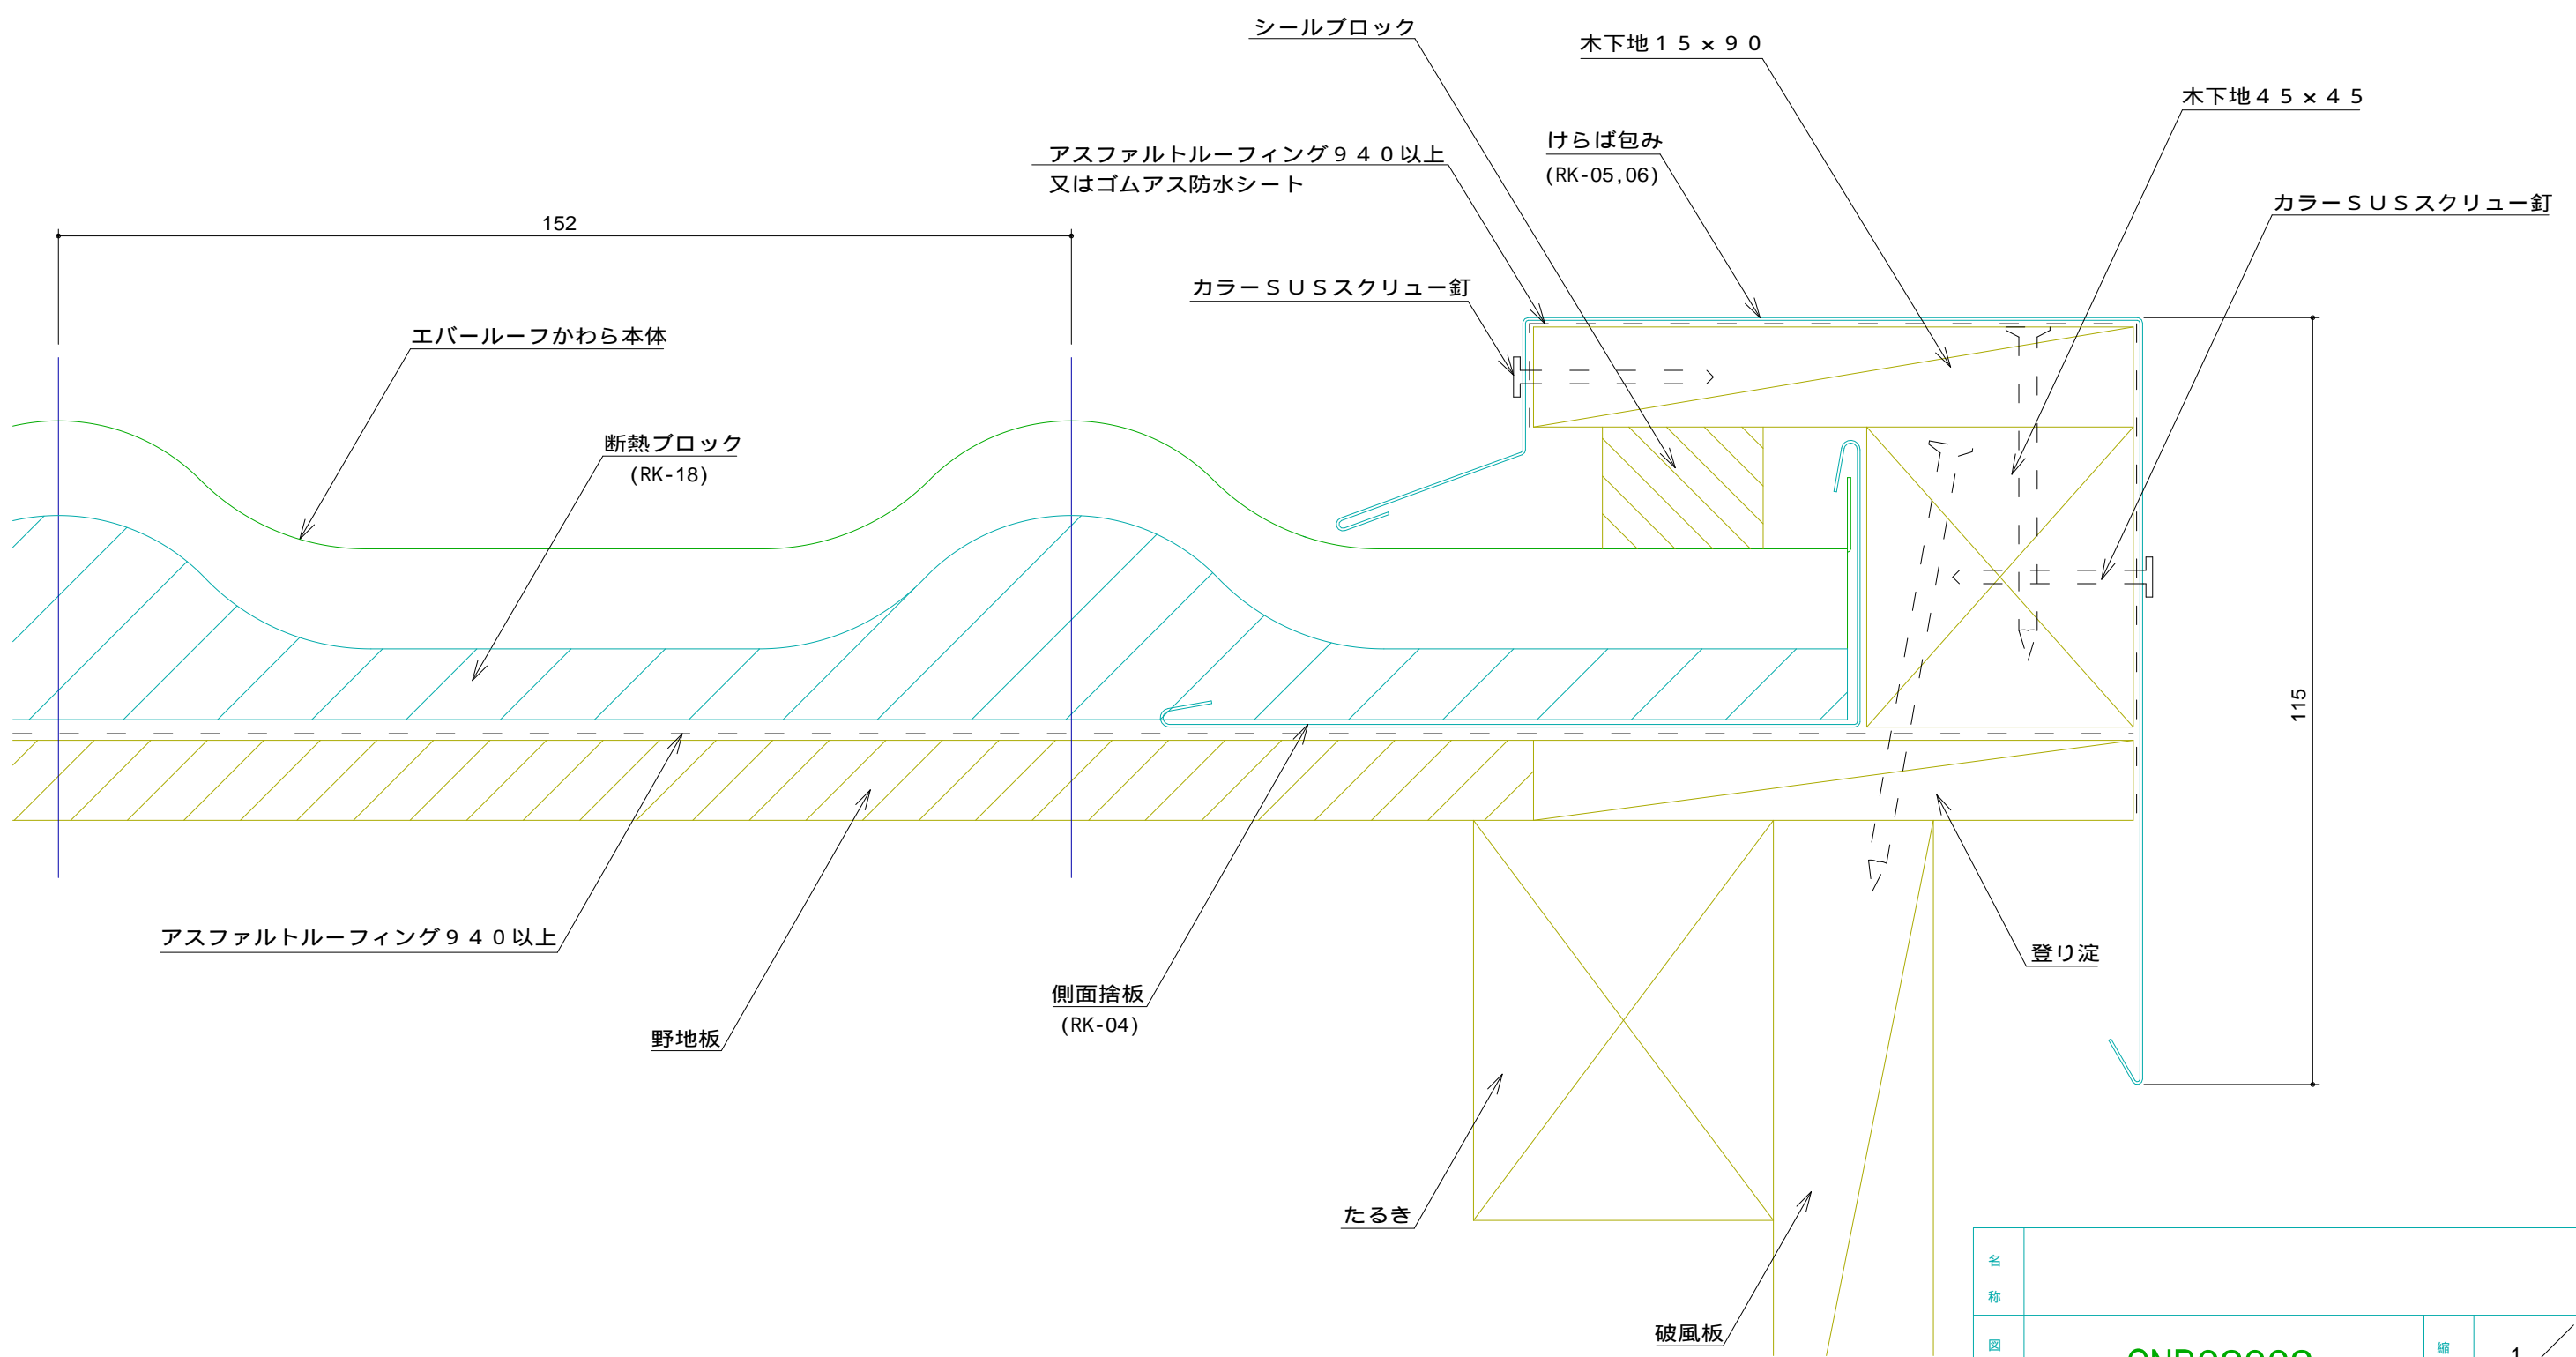

名称			
図番	CNB02002	縮尺	1/1
日鉄住金鋼板株式会社			